


# PRZEKRÓJ KONSTRUKCYJNY A-A km 0+053,15

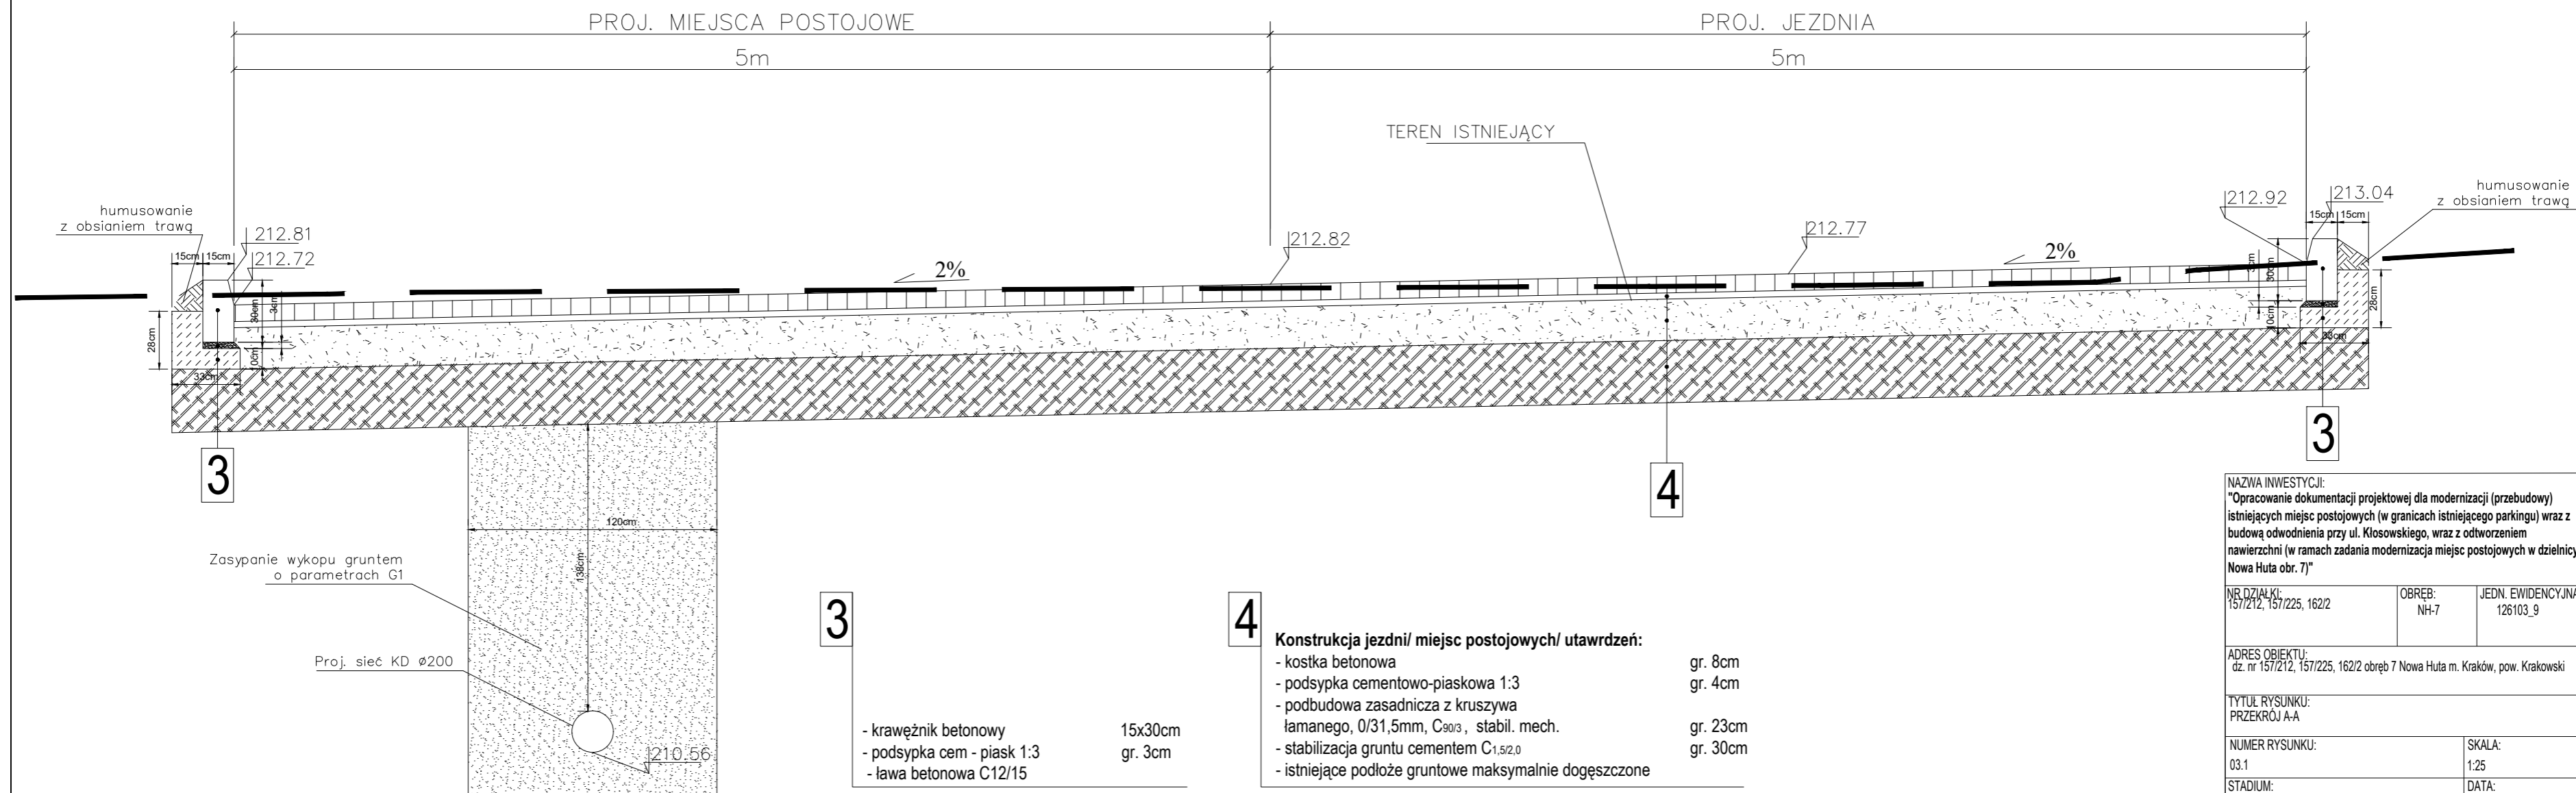

3

4

3

Zasypanie wykopu gruntem o parametrach G1


Proj. sieć KD ø200

3

4

- krawężnik betonowy 15x30cm
- podsypka cem - piasek 1:3 gr. 3cm
- ława betonowa C12/15

- Konstrukcja jezdni/ miejsc postojowych/ utwardzeń:**
- kostka betonowa gr. 8cm
  - podsypka cementowo-piaskowa 1:3 gr. 4cm
  - podbudowa zasadnicza z kruszywa łamanego, 0/31,5mm, C<sub>90/3</sub>, stabil. mech. gr. 23cm
  - stabilizacja gruntu cementem C<sub>1.5/2.0</sub> gr. 30cm
  - istniejące podłoże gruntowe maksymalnie dogęszczone

NAZWA INWESTYCJI: "Opracowanie dokumentacji projektowej dla modernizacji (przebudowy) istniejących miejsc postojowych (w granicach istniejącego parkingu) wraz z budową odwodnienia przy ul. Kłosowskiego, wraz z odtworzeniem nawierzchni (w ramach zadania modernizacja miejsc postojowych w dzielnicy Nowa Huta obr. 7)"		
NR DZIAŁKI: 157/212, 157/225, 162/2	OBREB: NH-7	JEDN. EWIDENCYJNA: 126103_9
ADRES OBIEKTU: dz. nr 157/212, 157/225, 162/2 obręb 7 Nowa Huta m. Kraków, pow. Krakowski		
TYTUŁ RYSUNKU: PRZEKRÓJ A-A		
NUMER RYSUNKU: 03.1	SKALA: 1:25	
STADIUM: PROJEKT BUDOWLANY	DATA: 10.01.2022	
PROJEKTANCI: IMIĘ I NAZWISKO NR UPRAWNIEN PODPIS mgr inż. AGNIESZKA LUKASIEWICZ DOŚ/0393/PBD/19		
BRANŻA: DROGOWA, INSTALACYJNA		
INWESTOR: Zarząd Dróg Miasta Krakowa ul. Centralna 53, 31-586 Kraków		
data rewizji: 10.01.2022	nr projektu: 2021-ZDMK-09	rewizja: 02
JEDNOSTKA PROJEKTOWA: X DIMENSIONS SZYMON WADOWSKI os. Śpiwle 4, 34-200 Sucha Beskidzka		
 X dimensions		