


**Lokalizacja przekrojów**


skala 1:500

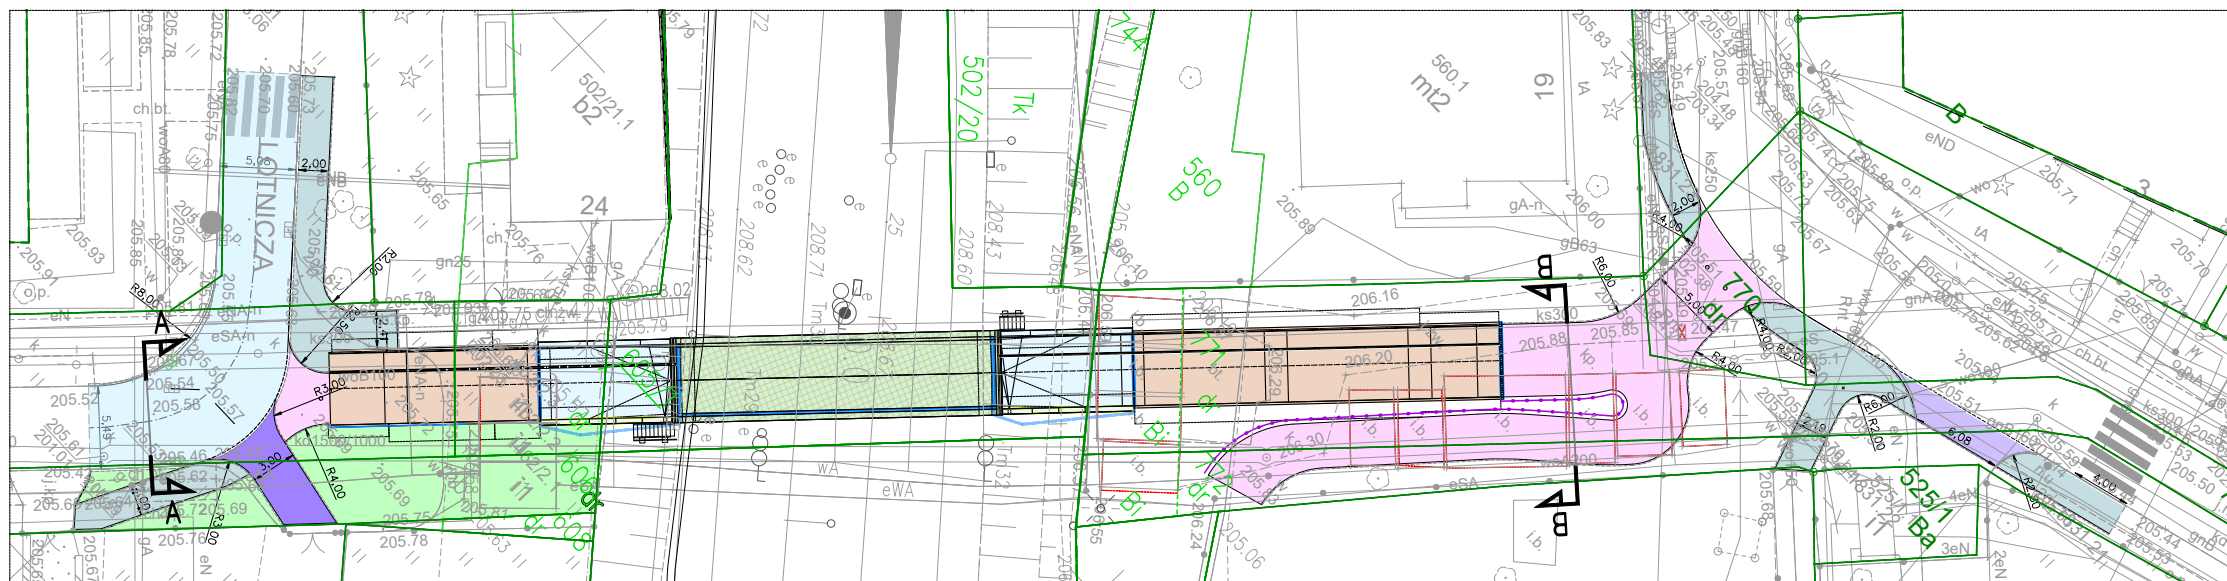

**Uwagi:**


1. Wszystkie wymiary podano w mm.
2. Rysunek rozpatrywać łącznie z pozostałymi rysunkami oraz opisem niniejszego opracowania.

**PRZEKRÓJ KONSTRUKCYJNY  
A-A'**

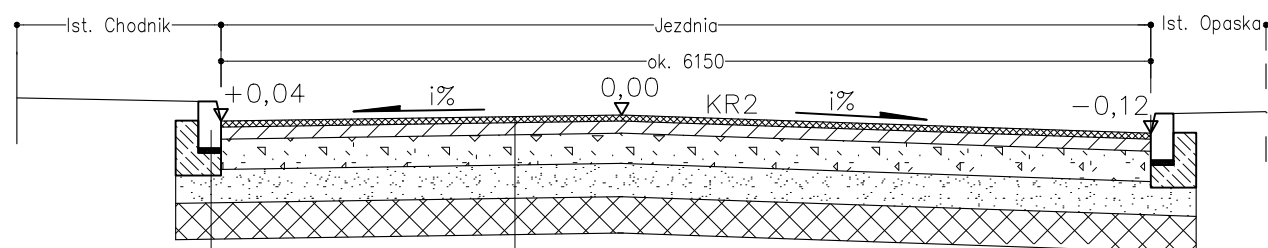

- Warstwa ścieralna – mieszanka SMA, gr. 4 cm
- Warstwa wiążąca – beton asfaltowy AC 16W, gr. 8 cm
- Podbudowa zasadnicza – mieszanka niezwiązana z kruszywem 0/31.5 C90/3, gr. 20 cm
- Warstwa mrozochronna – mieszanka niezwiązana o CBR, >=25%, gr. 22 cm
- Warstwa ulepszonego podłoża – grunt stabilizowany spowiem hydraulicznym, gr. 24 cm
- Istniejące podłoża gruntowe o parametrze E2=25 MPa

Krawężnik betonowy 15x30 na ławie z betonu C12/15

INWESTOR:	 <b>Zarząd Dróg Miasta Krakowa</b>	ul. Centralna 53 31-586 Kraków <b>Zarząd Dróg Miasta Krakowa</b> Tel. +48 12 616 70 00 <a href="http://www.zdmk.krakow.pl">www.zdmk.krakow.pl</a>
JEDNOSTKA PROJEKTOWA:	<b>PBW</b> INŻYNIERIA	<b>PBW INŻYNIERIA Sp. z o. o. Sp.k.</b> ul. Strzegomska 142A 54-429 Wrocław E-mail: <a href="mailto:biuro@pbwinzynieria.pl">biuro@pbwinzynieria.pl</a> <a href="http://www.pbwinzynieria.pl">www.pbwinzynieria.pl</a>
Nazwa zadania	Opracowanie dokumentacji projektowej na budowę tunelowego przejścia pieszo-rowerowego pod linią 100 (Mała obwodnica kolejowa) łączącego ul. Lotniczą z ul. Raciborskiego	
Tytuł rysunku	Przekrój drogowy A-A	
Stadium	Projekt budowlany	
Projektant (branza mostowa)	mgr inż. Edmund Budka	305/98/UW Specjalność konstrukcyjno-budowlana
Sprawdzający (branza mostowa)	dr inż. Józef Rabięga	211/84/WBPP w zakresie mostów
Projektant (branza drogowy)	mgr inż. Kamil Biajgo	283/DOS/12 Specjalność drogowy
Sprawdzający (branza drogowy)	mgr inż. Anna Łazarowicz-Jasińska	DOŚ/0391/PBD/19 Specjalność drogowy
Projektant (branza elektroenerget.)	mgr inż. Monika Pietruszka	344/DOS/11 specjalność instalacyjnej elektrycznej do projektowania – bez ograniczeń
Projektant (branza sanitarna)	mgr inż. Igor Zamirski	263/DOS/08 sieci, instalacje i urządzenia ciepłownicze, wentylacyjne, gazowe, wodociągowe i kanalizacyjne DOŚ/IS/0067/09
Projektant (branza trakcyjna)	mgr inż. Michał Kwiecień	169/DOS/14 Spec. inst. w zakr. sieci, inst. i urz. elektr. i elektroenerget.
Asystent	mgr inż. Ruslan Kostiuik	
Asystent	mgr inż. Marcelina Thai Van	
Asystent	mgr inż. Paweł Dorada	
Asystent	mgr inż. Wojciech Giszczak	
Asystent	mgr inż. Katarzyna Brzezina	
Asystent	mgr inż. Agata Fugiel	
Asystent	mgr inż. Aleksandra Ciszewska	
Data	11.2022r.	
Skala	1:50	
Numer rysunku	D-01	