PRZEKRÓJ POPRZECZNY PRZEZ SKRZYŻOWANIE UL. SZYMONOWICA - UL. BABIŃSKIEGO
SKALA 1:50

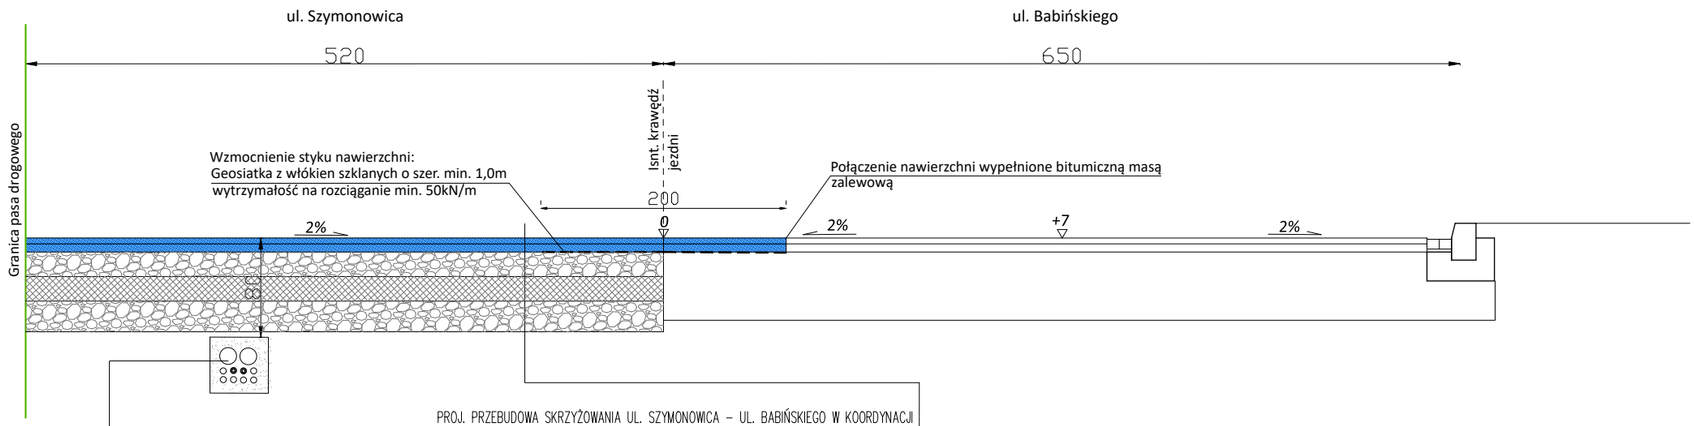

KANAŁ TECHNOLOGICZNY:
Taśma ostrzegawcza
2xrura osłonowa - HDPE 125/108,
6xrura - HDPE 40/3,7
2xwiązki mikrorur

PROJ. PRZEBUDOWA SKRZYŻOWANIA UL. SZYMONOWICA – UL. BABIŃSKIEGO W KOORDYNACJI Z PROJEKTEM BUDOWY CHODNIKA WZDŁUŻ UL. SZYMONOWICA
KONSTRUKCJA NAWIERZCHNI ZGODNIE Z ODRĘBNYM OPRACOWANIEM
(km 0+153.60)

Warstwa ścieralna z betonu asfaltowego AC 11S gr. 4cm
Warstwa wiążąca z betonu asfaltowego AC 16W gr. 8cm
Podbudowa zasadnicza z kruszywa łamanego stab. mech. 0/31,5 gr. 20cm
Podbudowa pomocnicza z mieszanki (lub gruntu) związanej spoiwem hydraulicznym gr. 23cm
WZMOCNIENIE PODŁOŻA (E2>100MPa, E2/E1<2,2):
Warstwa mrozochronna z kruszywa naturalnego stab. mech. 0/63 gr. 25cm*

RAZEM: 80cm

PRZEKRÓJ POPRZECZNY PRZEZ CHODNIK
SKALA 1:50

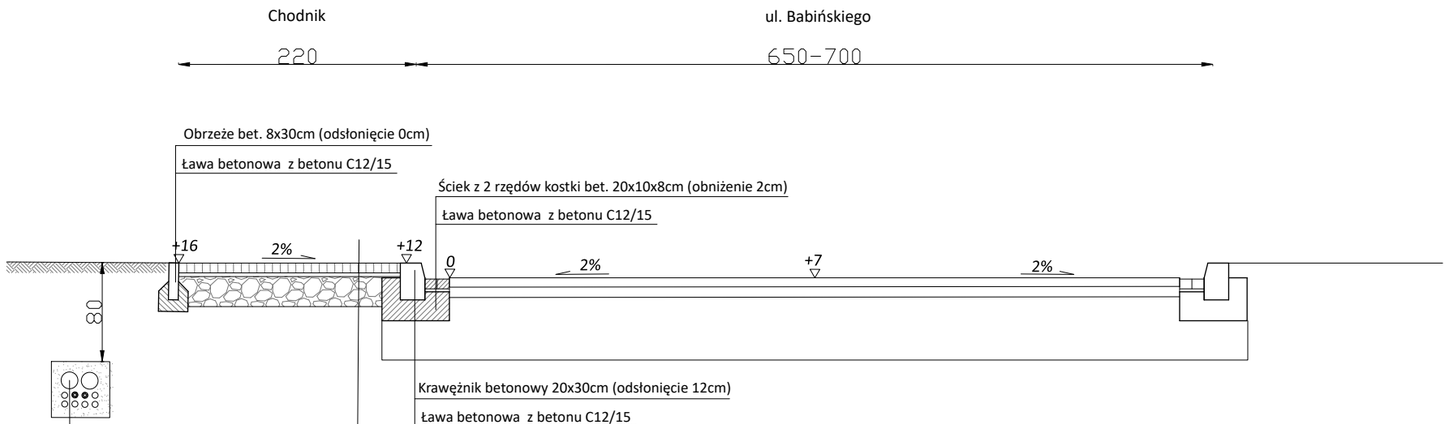

KANAŁ TECHNOLOGICZNY:
Taśma ostrzegawcza
2xrura osłonowa - HDPE 125/108,
6xrura - HDPE 40/3,7
2xwiązki mikrorur

Nawierzchnia z kostki betonowej gr. 8cm
kolor szary, kostka bezfazowa
Podsypka cementowo - piaskowa gr. 3cm
Podbudowa zasadnicza z kruszywa łamanego stab. mech. 0/31,5, E2>=80MPa gr. 25cm
Podłoże ulepszone

*** DOPUSZCZA SIĘ ZASTOSOWANIE INNEGO SPOSOBU DOPROWADZENIA PODŁOŻA DO GRUPY NOŚNOŚCI G1**

Skala	*Branża*
1:50	***DROGOWA***

Inwestor:	*Jednostka projektowa:*
Gmina Miejska Kraków Zarząd Dróg Miasta Krakowa ul. Centralna 53, 31-586 Kraków	Grzegorz Pazdaski Inżynieria Drogowa ul. Spacerowa 58g, 30-391 Kraków

Temat projektu:

PRZEBUDOWA DROGI GMINNEJ PUBLICZNEJ - UL. BABIŃSKIEGO (DZ. NR 476/1, 476/3, 476/4 OBR. 41 PODGÓRZE) W ZAKRESIE BUDOWY CHODNIKA, ZJAZDÓW, ODWODNIENIA NA ODCINKU OD DZ. NR 231/1 DO DZ. NR 238/6 OBR. 41 PODGÓRZE W KRAKOWIE

Projektant	mgr inż. Grzegorz Pazdalski MAP/00296/PWOD/14	

Miejsce i data opracowania	Kraków, lipiec 2022r.

Temat rysunku	*Nr rysunku*
PRZEKROJE KONSTRUKCYJNE	***5***