


PRZEKRÓJ KONSTRUKCYJNY A-A WARIANT II

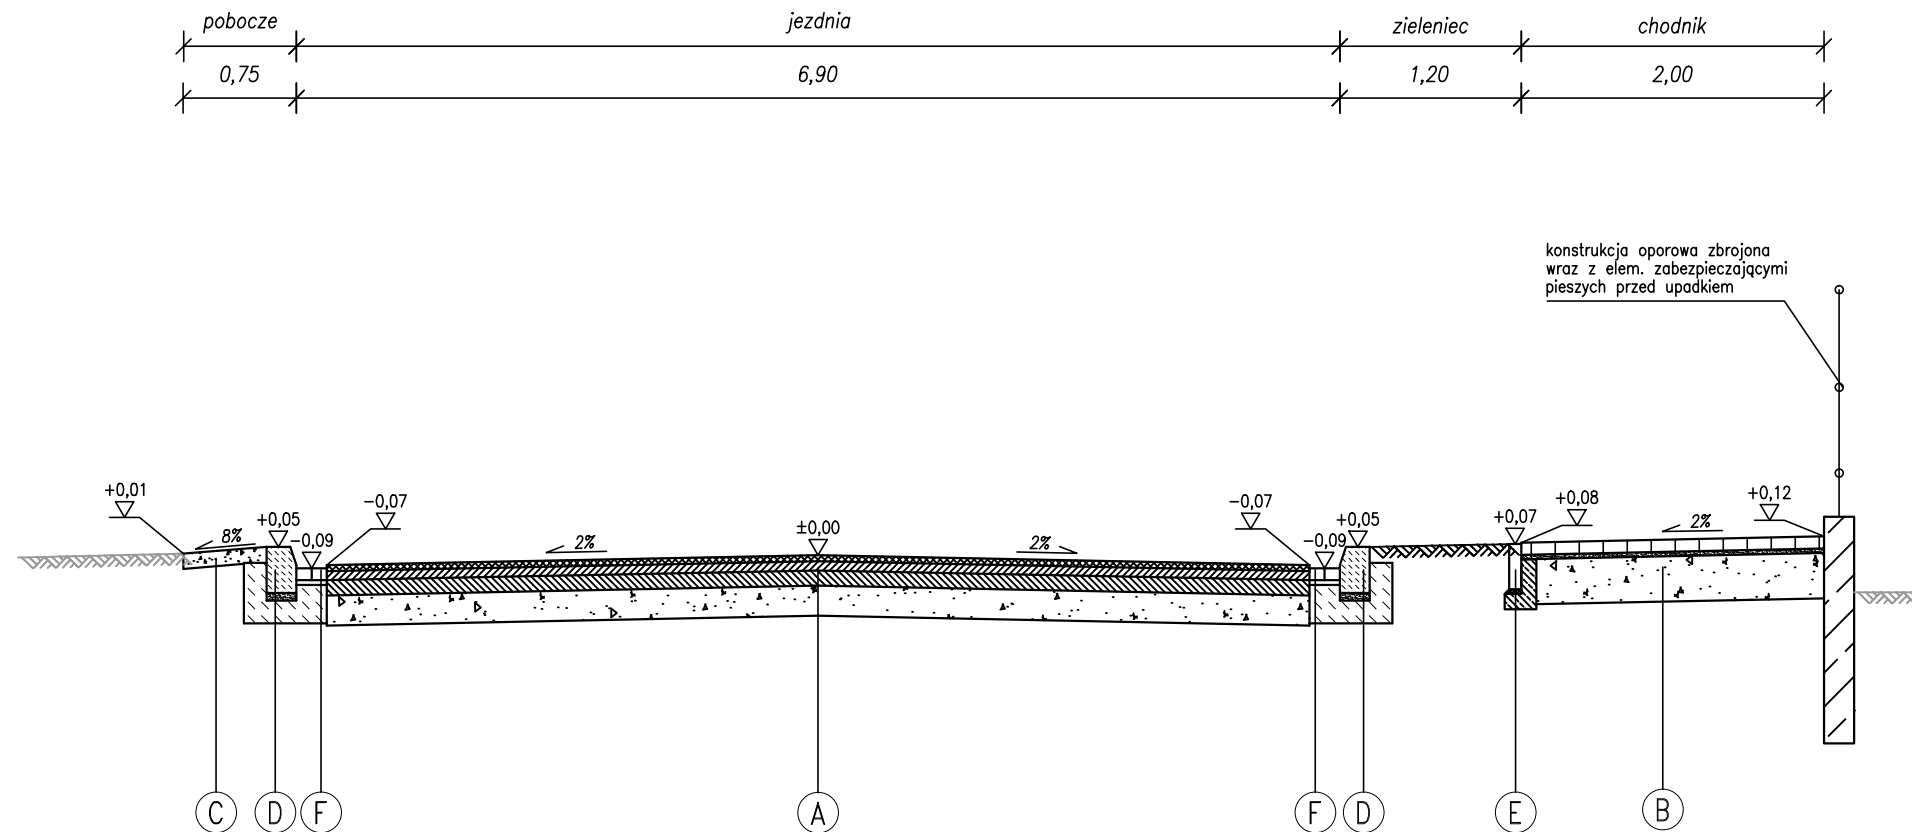

A NAWIERZCHNIA JEZDNI

Warstwa scieralna z mieszanki mineralno-asfaltowej gr. 4cm
Pozostała konstrukcja wg projektu budowlanego

B CHODNIK

Kostka bet. wibroprasowana bezfazowa gr. 8cm /
Betonowe płyty chodnikowe 50x50 gr. 7cm
Podsyпка cem.-piask. gr. 3cm
Podbudowa wg projektu budowlanego

C POBOCZE

Kruszywo – mieszanka niezwiązana z kruszywem C90/3
o uziarnieniu 0/31,5mm gr. 10cm

D KRAWĘŻNIK BETONOWY 20/30

Krawężnik betonowy 20/30
Podsyпка cem.-piask. gr. 5cm
Ława bet. C12/15 z oporem (0,09m³/mb)

E OBRZEŻE BETONOWE 8/30

Obrzeże betonowe 8/30
Podsyпка cem.-piask. gr. 3cm
Ława bet. C12/15 z oporem (0,04m³/mb)

F ŚCIEK Z DWÓCH RZĘDÓW KOSTKI

Ściek przykrawężnikowy z dwóch rzędów kostki betonowej gr. 8cm
Podsyпка cem.-piask. gr. 3cm
Ława bet. C12/15 z oporem (0,03m³/mb)

	BIURO PROJEKTÓW DROGOWYCH	ul. Łagiewnicka 39, 30-417 Kraków biuro@bpd-krakow.pl tel./fax +48 12 264 30 63
--	--	---

INWESTOR	GMINA MIEJSKA KRAKÓW ZARZĄD DRÓG MIASTA KRAKOWA UL. CENTRALNA 53; 31-586 KRAKÓW
NAZWA INWESTYCJI	ROZBUDOWA ODCINKA UL. WAŃKOWICZA
TYTUŁ RYSUNKU	PRZEKRÓJ KONSTRUKCYJNY - WARIANT II

ZESPÓŁ AUTORSKI	IMIĘ, NAZWISKO, UPRAWNIENIA	PODPIS
PROJEKTOWAŁ	mgr inż. Rafał Matusik nr upr. MAP/0200/POOD/05	
OPRACOWAŁ	mgr inż. Jakub Łapczyński	
SPRAWDZIŁ	mgr inż. Tomasz Prochownik nr upr. MAP/0032/PWBD/15	

DATA	FAZA	SKALA	NR. RYS.
07.2022	KON	1:50	D/2.2