


Profil – Oś zjazdu

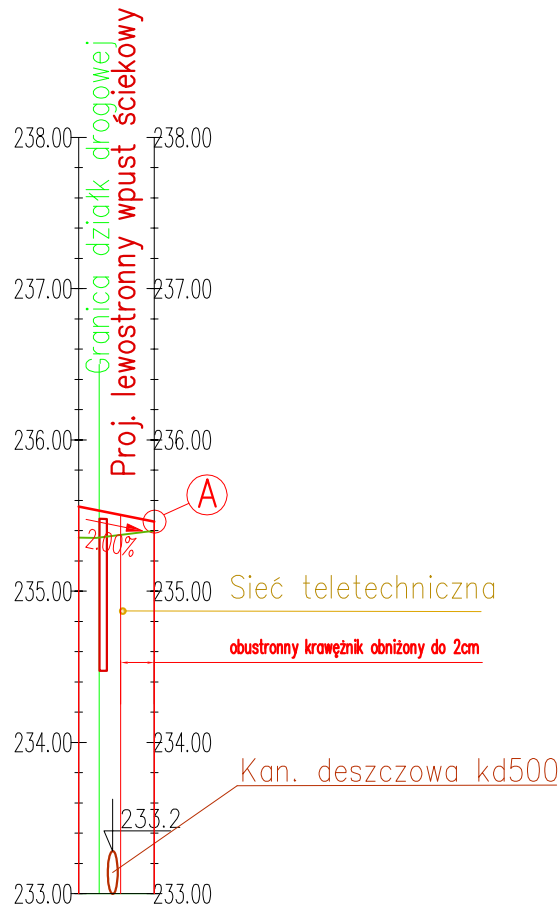

| | | | |
|---------------------------|--------------------|--------|--------|
| RZĘDNE NIWELETY | 235.56 | 235.50 | 235.46 |
| POCHYLENIA I ŁUKI PIONOWE | L=5.00m i=2.00% | | |
| RZĘDNE TERENU | 235.35 | 235.37 | 235.40 |
| PROSTE I ŁUKI POZIOME | L=2.78m+2.22m | | |
| ODLEGŁOŚCI | 05.00 | 02.22 | 00.00 |

L I N I A a r c h i t e k c i

spółka partnerska 30-198 kraków ul. zygmunta starego 1/18
tel. 126237765 e-mail: linia@liniaarchitekci.pl www: liniaarchitekci.pl

PROJEKT BUDOWLANY

Rozbudowa ulicy Sosnowieckiej na odcinku od ul. Jasnogórskiej - km0+000 do ul. Mięśowicza - km 0+196,45;
- budowa chodnika o szerokości 2,0m wraz ze zjazdem na dz. nr 847
- odcinkowe poszerzenie drogi do szerokości 5,0m
- wykonanie zatoki postojowej na 6 stanowisk postojowych

Projekt drogowy

| | |
|---|--|
| projektant: | sprawdzający: |
| mgr inż. Jacek Ryszka UAN-Upr.232/89 | mgr inż. Józef Satola UAN-Upr. 518/89 |

| | |
|--|------------------------|
| TEMAT RYSUNKU Profil podłużny Oś projektowanego zjazdu | RYS. 2/2 |
| data: maj 2022 | skala: 1:500/50 |