


MN7, MW18, U24, ZP11, ZP12, P2, KDL, KDD

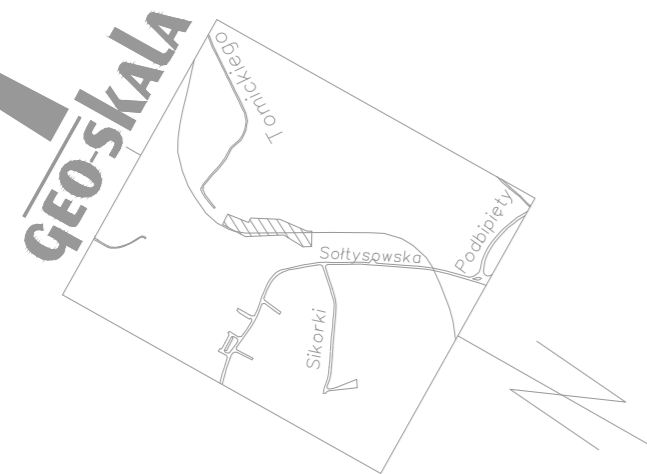

Legenda:  
 - - - - - linia rozgraniczająca teren o różnym przeznaczeniu wg Miejscowego Planu Zagospodarowania Przestrzennego  
 opisy oznaczenia wg Miejscowego Planu Zagospodarowania dla obszaru „Czyżyny - Łęg”  
 MN7, MW18, U24, ZP11, ZP12, P2, KDL, KDD oznaczenie identyfikacyjne terenów wg Miejscowego Planu Zagospodarowania Przestrzennego

**GEO-skala**  
 USŁUGI GEODEZYJNO-KARTOGRAFICZNE  
 30-709 Kraków, ul. Stoczniovcw 3  
 Tel./fax 012/ 417 71 46 e-mail: geoskala@interia.pl  
 Nip: 679-25-72-507 Regon: 351570518

Mapę wykreślono na podstawie:  
 pomiaru bezpośredniego w terenie oraz  
 numerycznej mapy zasadniczej:  
 sekcje: 7.125.12.07.3.3, 7.125.12.07.3.4,  
 7.125.12.12.1.1, 7.125.12.12.1.2

ID: GD-13.6640.5881.2022		miasto: Kraków
MAPA DO CELÓW PROJEKTOWYCH SKALA 1 : 500		Jednostka ewidencyjna : 126103_9 Nowa Huta
Obiekt : Tomickiego, działka 137/1, obr 0054 Nowa Huta		Obreń ewidencyjny: 126103_9.0054(54)
nr. zlecenia 6410/2022	Układ wsp.(X,Y) PL-2000	Mapa zgodna ze stanem w terenie na: lipiec 2022
6410/2022	Układ odniesienia H=PL-EVRF 2007-NH	Sekcje: 7.125.12.07.3.3, 7.125.12.07.3.4, 7.125.12.12.1.1, 7.125.12.12.1.2

PRACE GEODEZYJNE WYKONAŁA  
**GEO-skala**  
 USŁUGI GEODEZYJNO-KARTOGRAFICZNE  
 30-709 Kraków, ul. Stoczniovcw 3  
 Nr ks. Rob. 6410/2022  
 Kraków, dn. 07.07.2022

GEODETA UPRAWNIONY  
 nr upr. 15723  
 mgr inż. Marek Filiczak

Granice działek ewidencyjnych nie zostały ustalone w ramach wykonywania mapy do celów projektowych

Niniejsza mapa została wykonana bez ustalenia obciążeń dot. służebności gruntowych

Obiekty projektowane w okresie ostatnich 3 lat w zakresie -----  
 naniesiono zgodnie z dokumentacją uzgodnioną w Z.U.D.P.

Nie wyklucza się istnienia w terenie innych nie wykazanych na niniejszej mapie urządzeń podziemnych, które nie były zgłoszone do inwentaryzacji lub o których brak jest informacji w instytucjach branżowych

**LEGENDA:**

-----	projektowane krawężniki betonowe obniżone – odsłonięcie 2cm
—	projektowane obrzeża bet. 8/30cm wtopione
- - - - -	projektowane krawędzie bez obrzeży i krawężników
- - - - -	projektowana oś ciągu pieszego
— — — — —	zakres działek Gminy Miejskiej Kraków
· · · · ·	elementy przeznaczone do likwidacji
■	ciąg pieszy nawierzchnia min.-zyw. (na działkach inwestora)
■	ciąg pieszy nawierzchnia min.-zyw. (poza działkami inwestora)
▭	projektowana ławka
▭	przenoszona ławka
◻	przenoszona piaskownica
X	zielen przeznaczone do likwidacji
●	projektowane słupy oświetlenia ulicznego

 ul. Łagiewnicka 39, 30-417 Kraków biuro@bpd-krakow.pl tel./fax +48 12 264 30 63			
INWESTOR	GMINA MIEJSKA KRAKÓW ZARZĄD DRÓG MIASTA KRAKOWA UL. CENTRALNA 53; 31-586 KRAKÓW		
NAZWA INWESTYCJI	BUDOWA CIĄGU PIESZEGO NA TERENACH ZIELONYCH, ŁĄCZĄCEGO UL. TOMICKIEGO Z UL. SOŁTYSOWSKĄ		
TYTUŁ RYSUNKU	PLAN SYTUACYJNY - WARIANT II		
ZESPÓŁ AUTORSKI	IMIĘ, NAZWISKO, UPRAWNIENIA	PODPIS	
PROJEKTOWAŁ	mgr inż. Rafał Matusik nr upr. MAP/0200/POOD/05		
OPRACOWAŁ	mgr inż. Jakub Łapczyński		
SPRAWDZIŁ	mgr inż. Tomasz Prochownik nr upr. MAP/0032/PWBD/15		
DATA	FAZA	SKALA	NR. RYS.
08.2022	KON	1:500	D/1.2