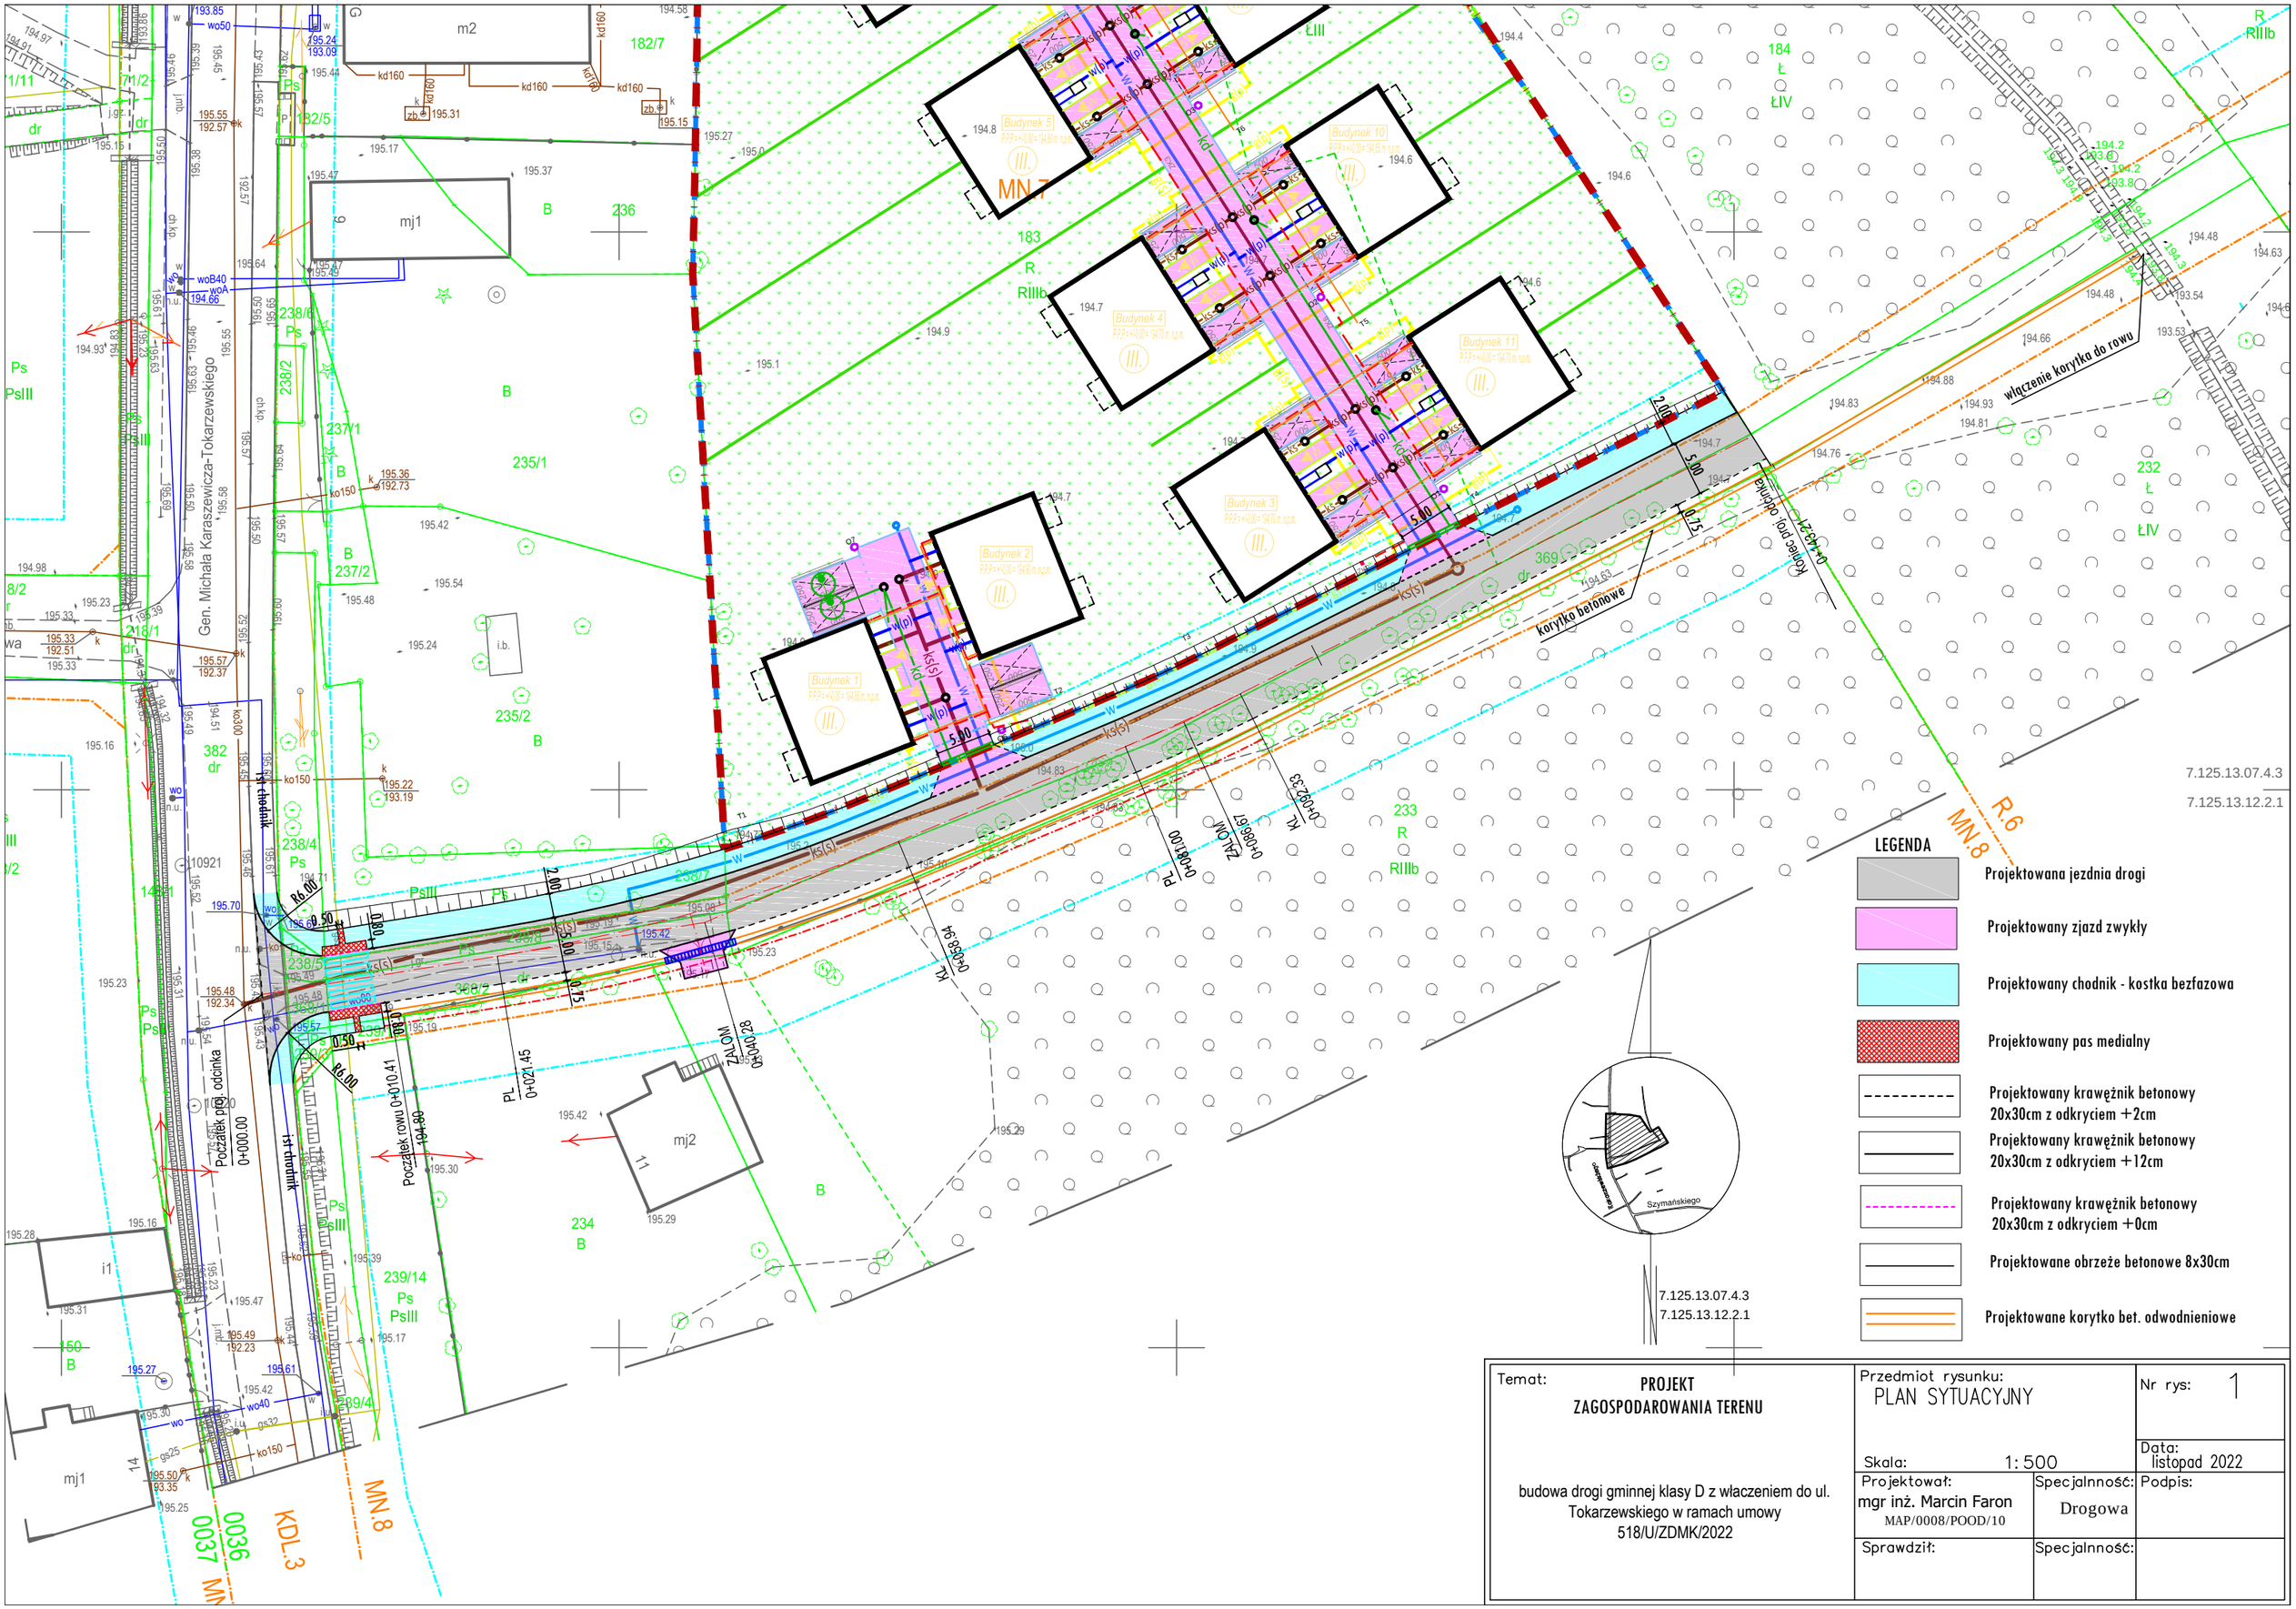

LEGENDA

- Projektowana jezdnia drogi
- Projektowany zjazd zwykły
- Projektowany chodnik - kostka bezfazowa
- Projektowany pas medialny
- Projektowany krawężnik betonowy 20x30cm z odkryciem +2cm
- Projektowany krawężnik betonowy 20x30cm z odkryciem +12cm
- Projektowany krawężnik betonowy 20x30cm z odkryciem +0cm
- Projektowane obrzeże betonowe 8x30cm
- Projektowane korytko bet. odwodnieniowe

Temat: **PROJEKT ZAGOSPODAROWANIA TERENU**	Przedmiot rysunku: PLAN SYTUACYJNY	Nr rys: 1
	Skala: 1:500	Data: listopad 2022
budowa drogi gminnej klasy D z włączeniem do ul. Tokarzewskiego w ramach umowy 518/U/ZDMK/2022	Projektował: mgr inż. Marcin Faron MAP/0008/POOD/10	Specjalność: Drogowa / Podpis:
	Sprawdził:	Specjalność: