PRZEKRÓJ POPRZECZNY PRZEZ CHODNIK
SKALA 1:50

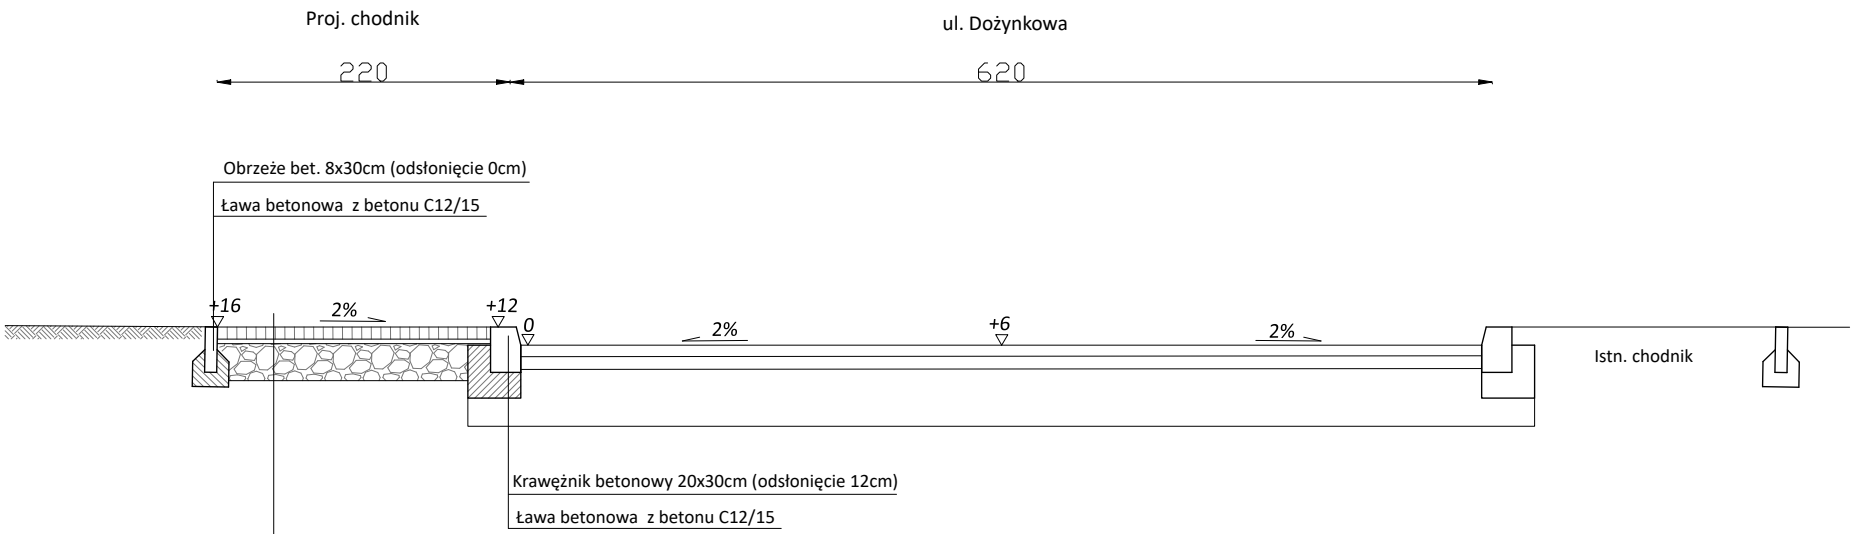

1. Nawierzchnia z kostki bet. gr. 8cm, kolor szary, kostka bezfazowa

2. Podsypka cementowo-piaskowa 1:4 gr. 3cm

3. Podbudowa zasadnicza z mieszanki niezwiązanej C90/3, uziarnienie 0/31,5 gr. 10cm oraz mieszanki niezwiązanej C90/3, uziarnienie 31,5/63 gr. 20cm, E2>=80MPa

Podłoże ulepszone

Skala	***Branża***
1:500	***DROGOWA***

Inwestor:	***Jednostka projektowa:***
Gmina Miejska Kraków **Zarząd Dróg Miasta Krakowa** **ul. Centralna 53, 31-586 Kraków**	**Grzegorz Pazdaski** **Inżynieria Drogowa** **ul. Spacerowa 58g, 30-391 Kraków**

Temat projektu:

PRZEBUDOWA DROGI GMINNEJ PUBLICZNEJ - UL. DOŻYNKOWEJ W ZAKRESIE BUDOWY CHODNIKA NA DŁUGOŚCI DZ. NR 31/2 OBR. 26 KROWODRZA W KRAKOWIE

Projektant	**mgr inż. Grzegorz Pazdalski** **MAP/00296/PWOD/14**	

Miejsce i data opracowania	**Kraków, październik 2022r.**

Temat rysunku	***Nr rysunku***
PRZEKRÓJ TYPOWY	***3***