


proj. krawężnik betonowy 20/30cm
na podsypce cem.-piask.1:4 o gr.3cm
i ławie z betonu C16/20 v=0.08m³/mb

proj. krawężnik betonowy 20/30cm
na podsypce cem.-piask.1:4 o gr.3cm
z 2 rzędami kostki brukowej
betonowej typu Holland gr. 8cm
i ławie z betonu C16/20 v=0.15m³/mb

proj. krawężnik betonowy 20/30cm
na podsypce cem.-piask.1:4 o gr.3cm
i ławie z betonu C16/20 v=0.08m³/mb

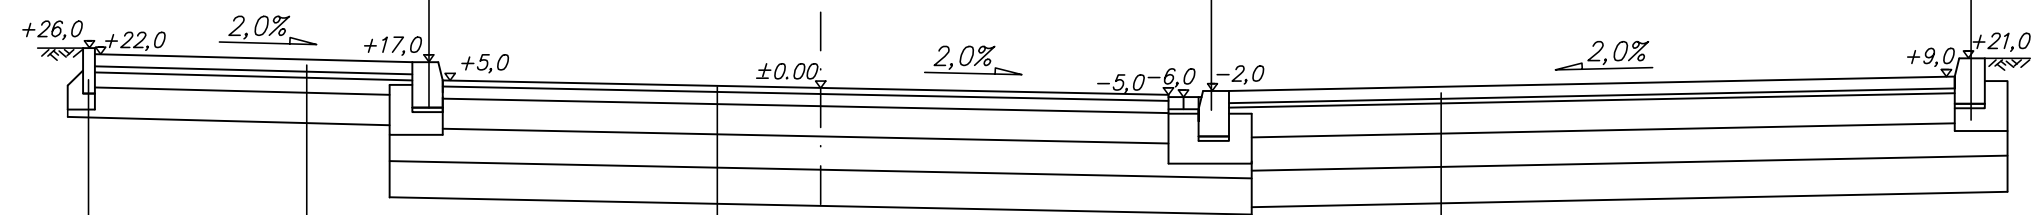

proj. obrzeże bet. 8/30cm
na ławie z betonu C16/20
v=0.03m³/mb

nawierzchnia z kostki brukowej betonowej
8 cm bezfazowej typu Behaton koloru grafitowego

nawierzchnia z kostki brukowej betonowej
8 cm bezfazowej typu Behaton koloru szarego

4cm - w-wa ściernalna z AC11S 50/70 wg WT-2 2014

oś ul. Prawocheńskiego