


## PRZEKRÓJ TYPOWY A-A

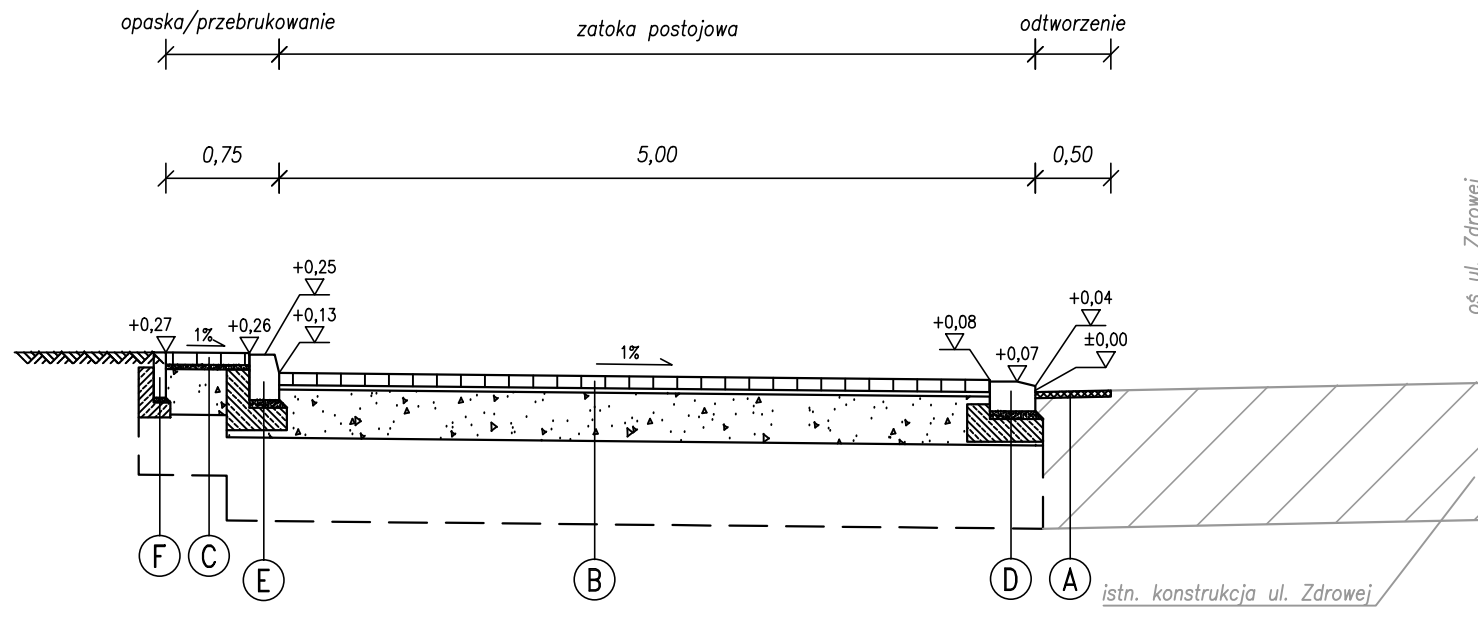

### A NAWIERZCHNIA JEZDNI – OTWORZENIE

Warstwa scieralna z mieszanki mineralno-asfaltowej gr. 4cm  
Istniejące warstwy konstrukcyjne ul. Zdrowej

### B ZATOKA POSTOJOWA

Kostka bet. wibroprasowana bezfazowa gr. 8cm  
Podsypka cem.-piask. gr. 3cm  
Podbudowa zasadnicza z mieszanki niezwiązanej z kruszywem C90/3 gr. 32cm  
Sprawdzenie podłoża gruntowego do grupy nośności G1 o wtórnym module sprężystości nie mniejszym niż 80MPa z równoczesnym zapewnieniem warunku mrozoodporności np. przez wymianę gruntu na warstwę mrozoochronną z mieszanki niezwiązanej o CBR>=25% gr. 55cm  
Warstwa odcinająca z geotekstyliów

### C OPASKA/PRZEBRUKOWANIE

Kostka bet. wibroprasowana bezfazowa gr. 8cm  
Podsypka cem.-piask. gr. 3cm  
Podbudowa zasadnicza z mieszanki niezwiązanej z kruszywem C90/3 gr. 30cm  
Sprawdzenie podłoża gruntowego do parametrów: wtórny moduł sprężystości nie mniejszy niż 50 MPa z równoczesnym zapewnieniem warunku mrozoodporności np. przez wymianę gruntu na warstwę ulepszonego podłoża z mieszanki niezwiązanej o CBR>=20% gr. 40cm  
Warstwa odcinająca z geotekstyliów

### D KRAWĘŻNIK BETONOWY 20/30 UŁOŻONY "NA PŁASK"

Krawężnik betonowy 20/30  
Podsypka cem.-piask. gr. 5cm  
Ława bet. z oporem C12/15 (0,10m<sup>3</sup>/mb)


### E KRAWĘŻNIK BETONOWY 20/30

Krawężnik betonowy 20/30  
Podsypka cem.-piask. gr. 5cm  
Ława bet. z oporem C12/15 (0,10m<sup>3</sup>/mb)


### F OBRZEŻA BETONOWE 8/30

Obrzeża bet. 8/30  
Podsypka cem.-piask. gr. 3cm  
Ława bet. C12/15 z oporem (0,04m<sup>3</sup>/mb)

## PRZEKRÓJ TYPOWY B-B

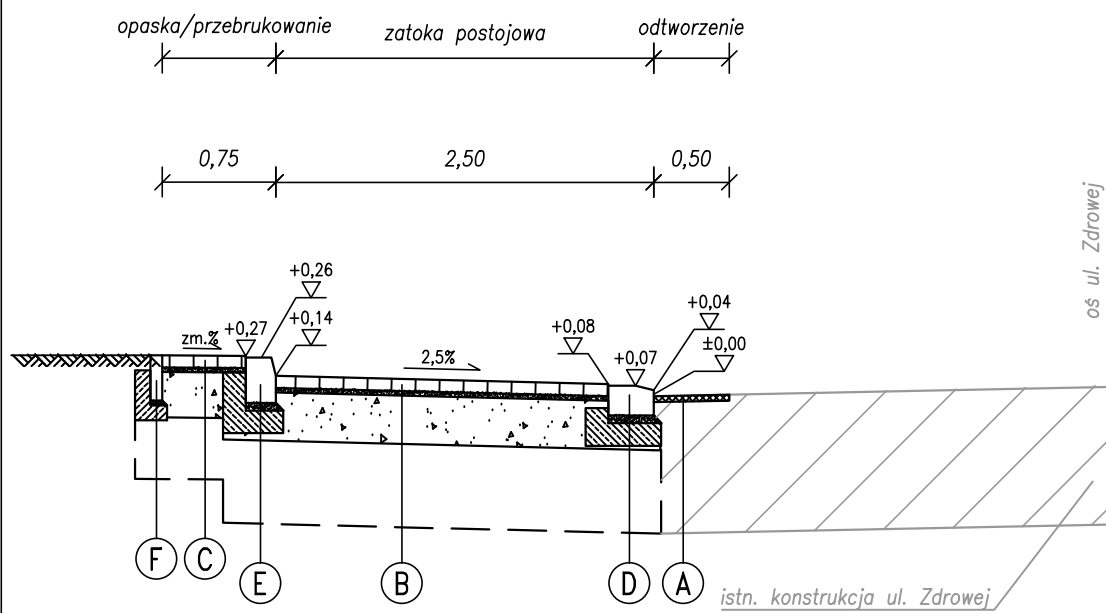

## WZMOCNIENIE TERENU

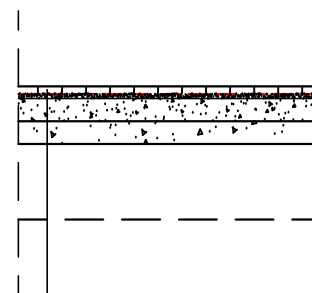

Ekokrata – dostosowana do obciążenia ruchem samochodów osobowych  
wypełnienie: kamień samoklinujący 8–20mm  
Geotekstyna przeciw chwastom  
W-wa wyrównująca: piasek podsypkowy gr.3cm  
W-wa drenażowa: mieszanka kruszywa tamanego 0–31,5mm gr.15cm  
W-wa nośna: tłuczeń 31,5–63mm gr.15cm  
Geotekstyna separacyjna min. 100 g/mkw  
Grunt rodzimy ze spadkiem 1,5%

**BIURO PROJEKTÓW DROGOWYCH**  
ul. Łagiewnicka 39, 30-417 Kraków  
biuro@bpd-krakow.pl  
tel./fax +48 12 264 30 63

INWESTOR	GMINA MIEJSKA KRAKÓW ZARZĄD DRÓG MIASTA KRAKÓWA UL. CENTRALNA 53; 31-586 KRAKÓW
NAZWA INWESTYCJI	PRZEBUDOWA ODCINKA UL. ZDROWEJ W ZAKRESIE BUDOWY ZATOK POSTOJOWYCH PO POŁUDNIOWEJ STRONIE JEZDNI
TYTUŁ RYSUNKU	PRZEKROJE TYPOWE

ZESPÓŁ AUTORSKI	IMIĘ, NAZWISKO, UPRAWNIENIA	PODPIS
PROJEKTOWAŁ	mgr inż. Rafał Matusik nr upr. MAP/0200/POOD/05	<i>Matusik</i>
OPRACOWAŁ	mgr inż. Jakub Łapczyński	<i>Łapczyński</i>
SPRAWDZIŁ	mgr inż. Tomasz Prochownik nr upr. MAP/0032/PWBD/15	<i>Prochownik</i>

DATA	FAZA	SKALA	NR. RYS.
12.2022	PB	1:50	D/2