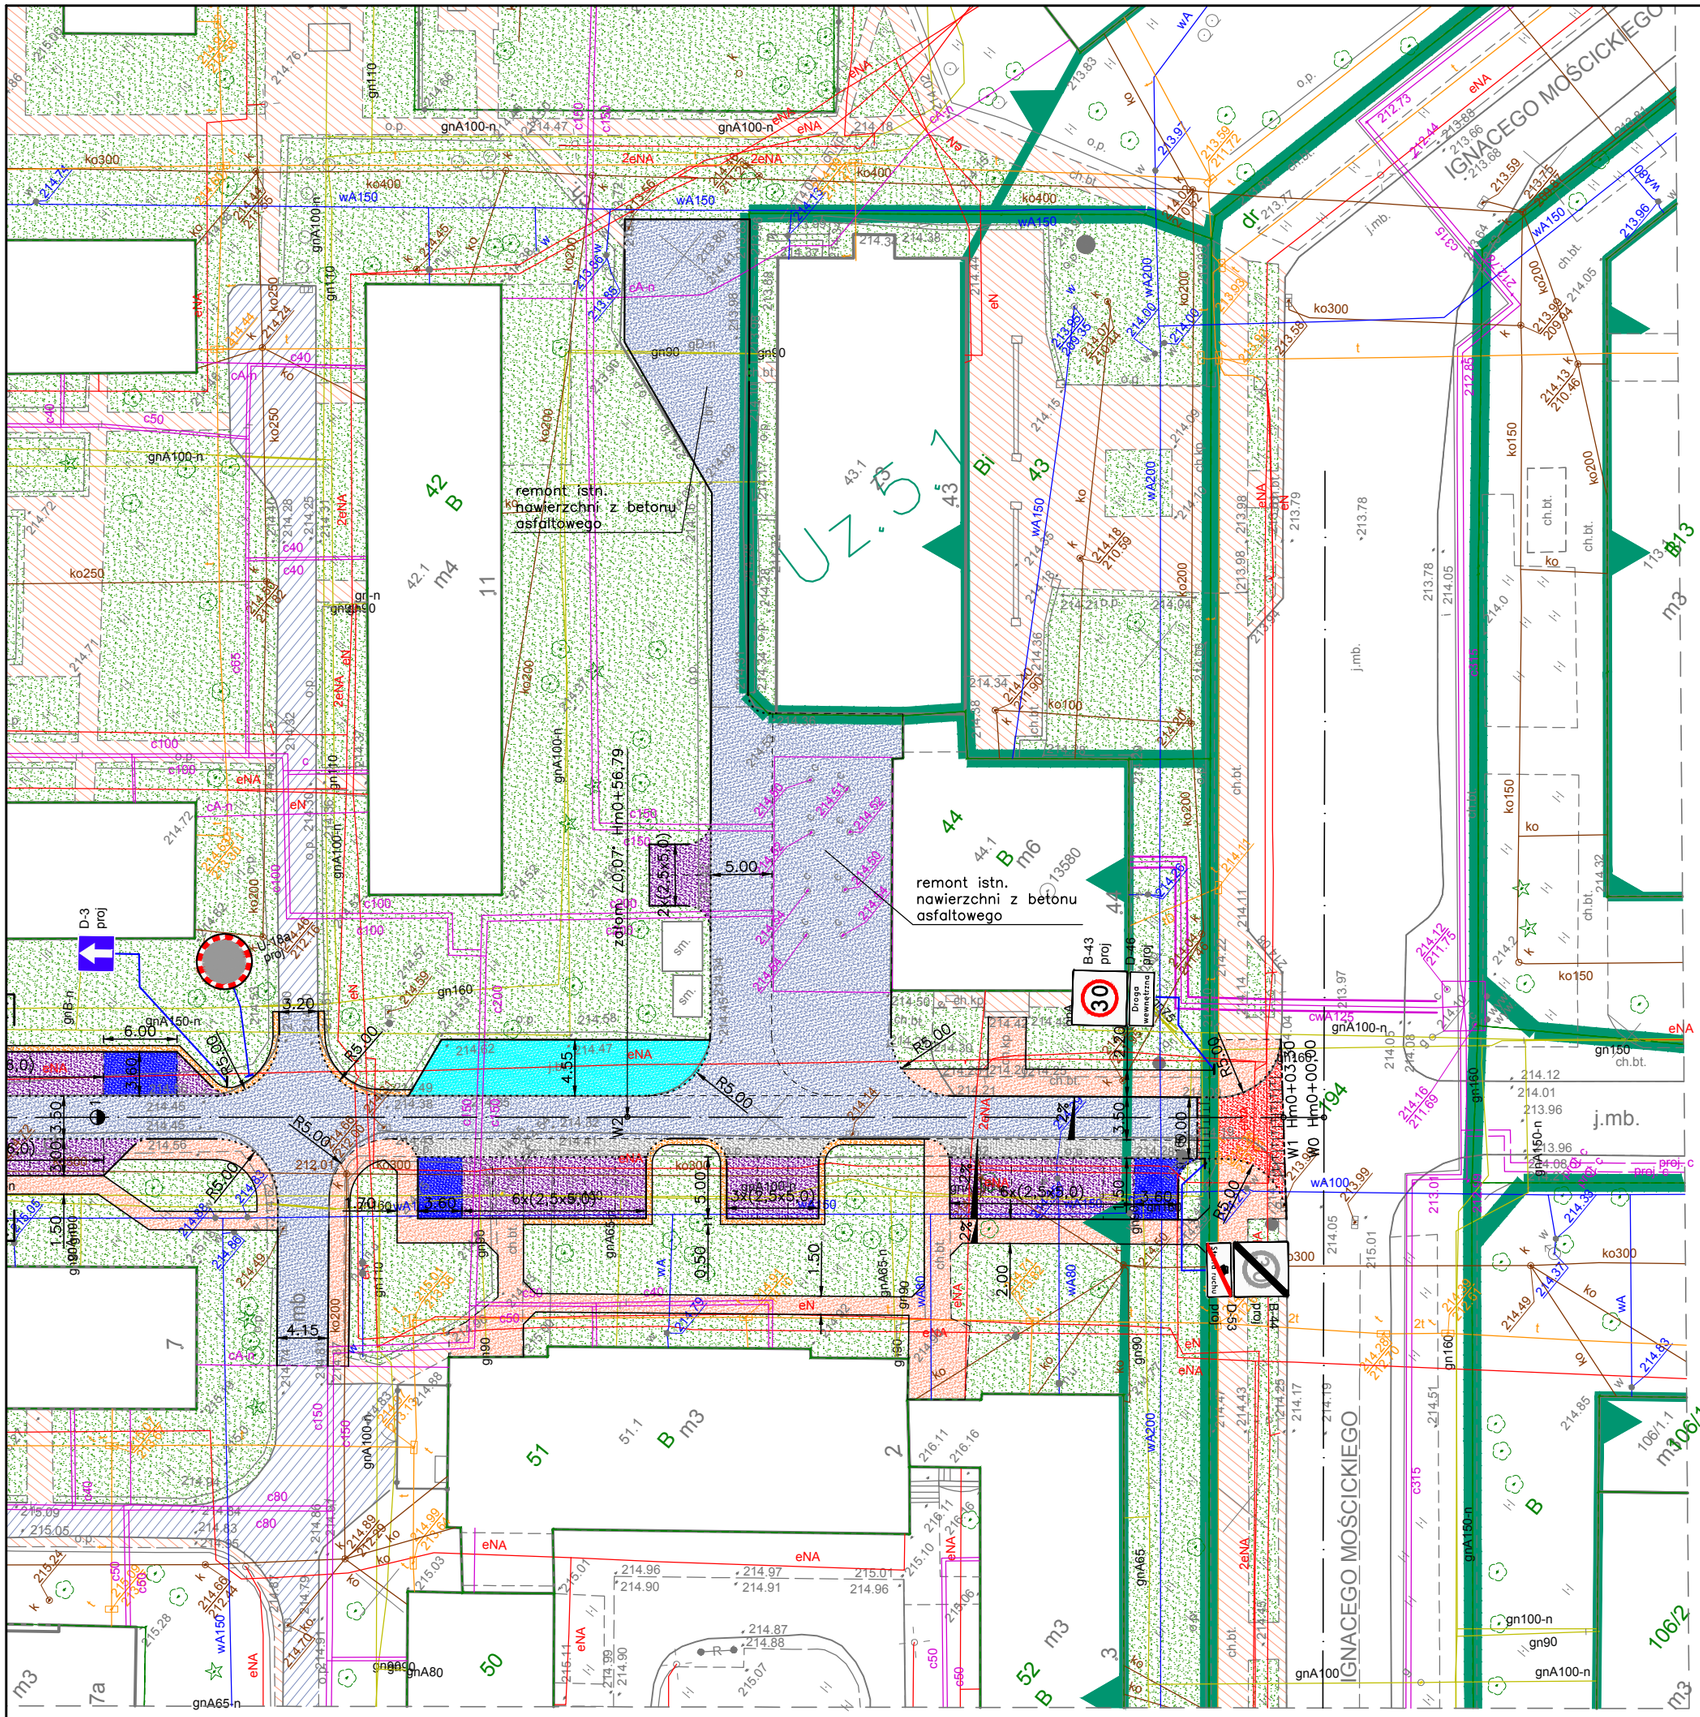
remont. istn. nawierzchni z betonu asfaltowego
remont istn. nawierzchni z betonu asfaltowego
IGNACEGO MOŚCICKIEGO
IGNACEGO MOŚCICKIEGO
Uz.57
Bi
B m6
B m3
B m3
B m3