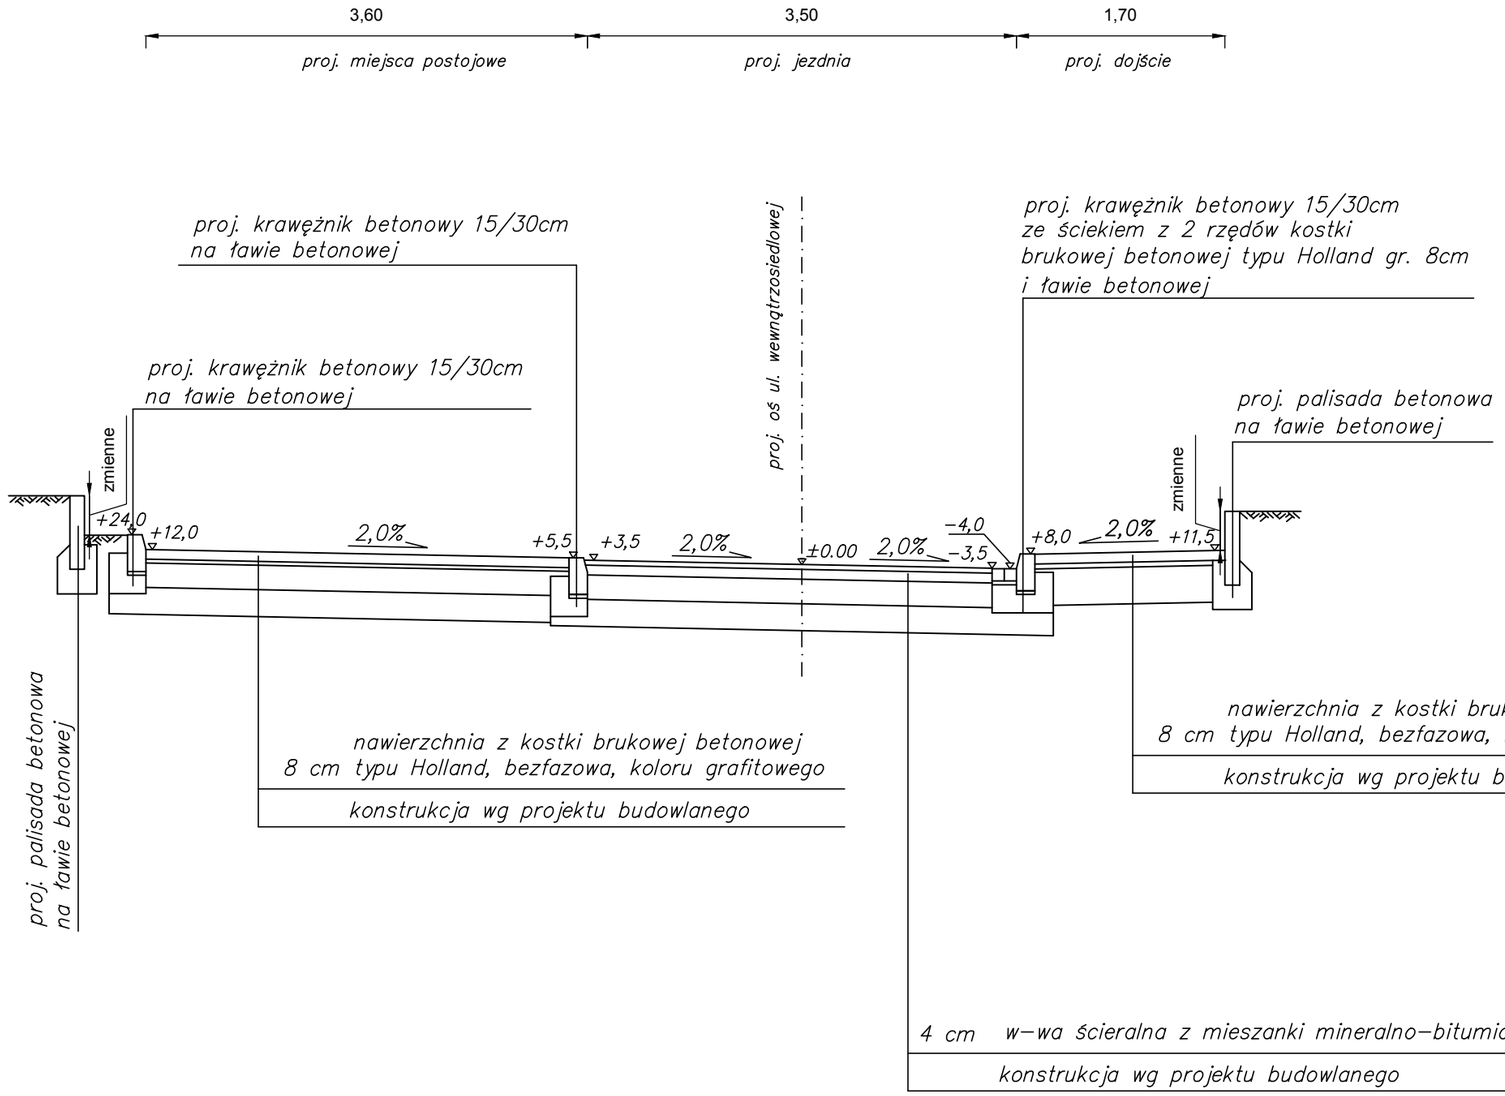

PRZEKRÓJ
KONSTRUKCYJNY
B-B