


PROFIL W1-W3

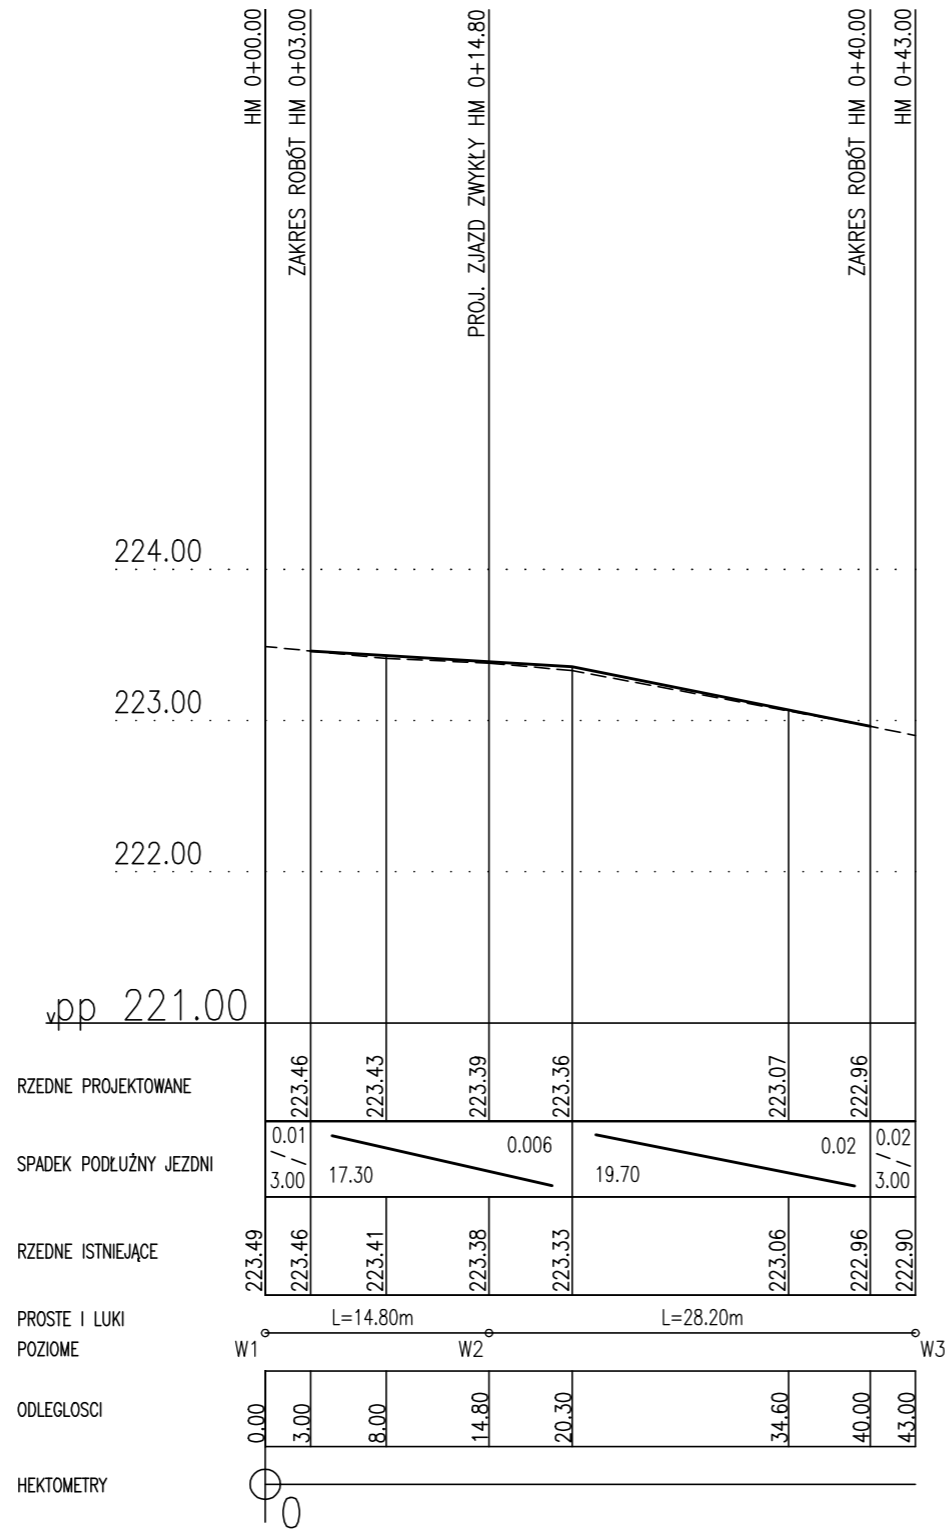

MARCIN INDYKA-PROJEKTY DROGOWE UL. LUKASIEWICZA 1/101W
31-429 KRAKÓW tel. 603526942 email: miprojekt@wp.pl

NAZWA INWESTYCJI	Rozbudowa odcinka ulicy Działowskiego na działce nr 267 na odcinku od działki 306 obr.82 Podgórze do granicy działki 131/1 obr.82 Podgórze			
TREŚĆ RYS.	Przekrój podłużny W1-W3			
INWESTOR	Marzena Konopka, ul. Kasztelańska 43B , 30-116 Kraków			
STADIUM	projekt budowlany	PODPIS	BRANŻA	drogi
PROJEKTOWAŁ	mgr inż. Marcin Indyka upr. MAP/0013/POOD/13 w specjalności drogowej	DATA	01.2023	NR RYS.
OPRACOWAŁ		SKALA	1:500/50	3
SPRAWDZIŁ	mgr inż. Piotr Turek upr. MAP/0259/PWOD/09 w specjalności drogowej			