PRZEKRÓJ KONSTRUKCYJNY
A-A
1:25

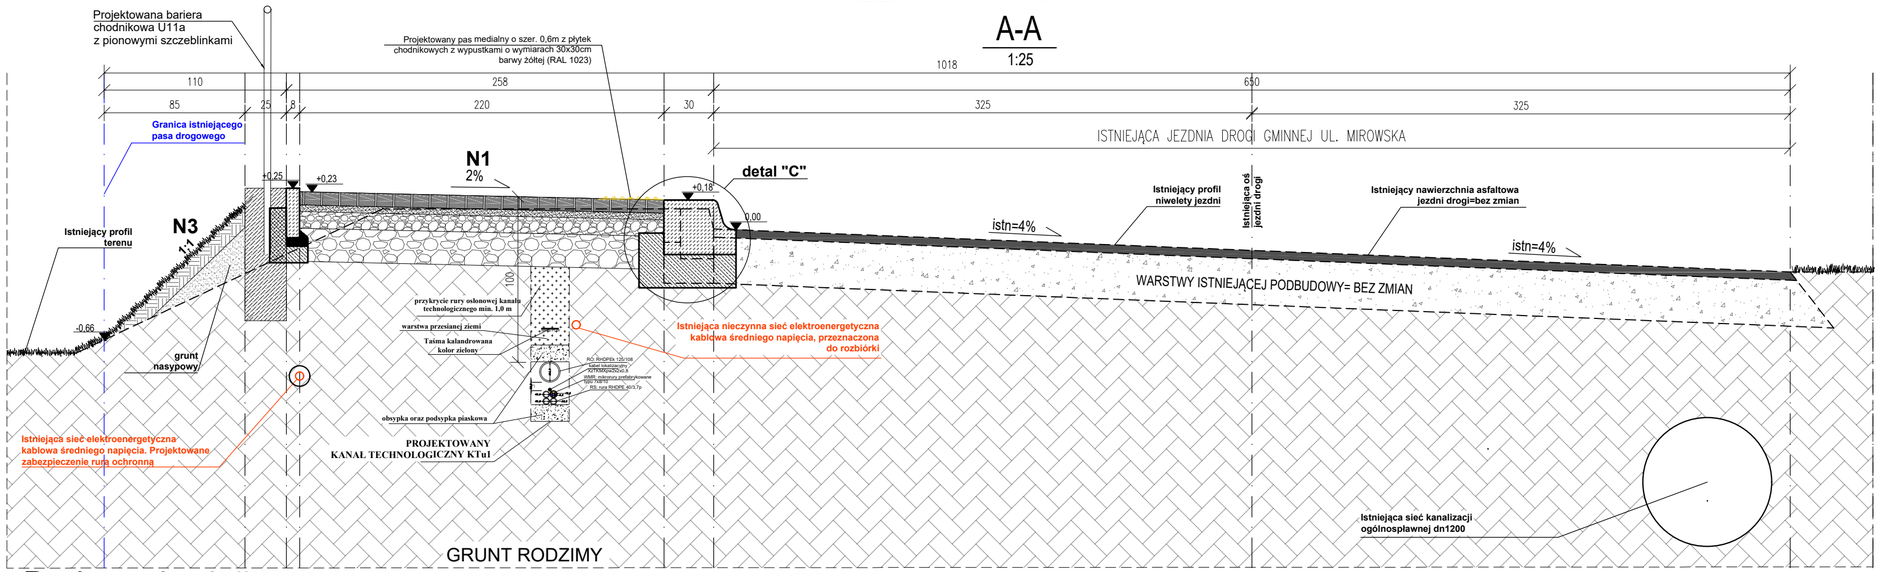

Bariera chodnikowa U11a z pionowymi szczeblinkami
1:25

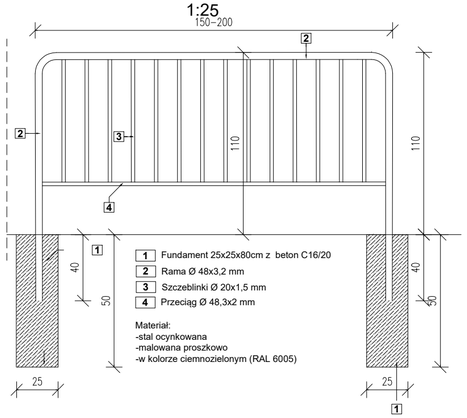

DETAL KONSTRUKCYJNY "C"
SKALA 1:10

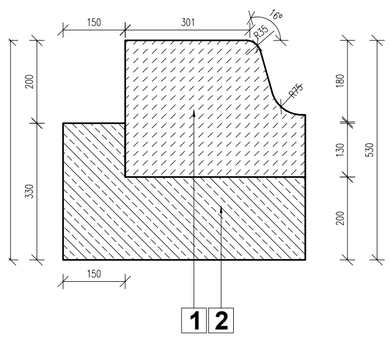

Krawężnik peronowy typu Kassel-Kerb wyniesiony +18cm 1

Ława betonowa 20x58cm z oporem beton C12/15 2

N1	Konstrukcja nawierzchni chodnika
8 cm	Kostka brukowa betonowa bezfazowa typu Behaton (kolor szary)
4 cm	podsypka cementowo - piaskowa 1:4
10 cm	podbudowa zasadnicza z kruszywa stab. mech. 0/31,5mm
20 cm	podbudowa pomocnicza z kruszywa stab. mech. 0/63mm
42 cm	SUMA

N2	Konstrukcja nawierzchni zjazdu
8 cm	Kostka brukowa betonowa bezfazowa typu Behaton (kolor czerwony)
4 cm	podsypka cementowo - piaskowa 1:4
25 cm	podbudowa zasadnicza z kruszywa stab. mech. 0/31,5mm
25 cm	podbudowa pomocnicza z kruszywa stab. mech. 0/63mm
62 cm	SUMA

N3	Konstrukcja nawierzchni trawiastej
10cm	warstwa humusu, obsiew trawą
-	grunt rodzimy
10cm	SUMA

BIURO PROJEKTOWE :
FDELITA PIOTR FROSZTĘGA
30-605 Kraków, ul. Fredry 4F/14

	IMIĘ I NAZWISKO	NR UPR.	PODPIS:
Branża DROGOWA PROJEKTANT:	mgr inż. Piotr FROSZTĘGA	PDK/0057/POOD/16	

TEMAT :
PRZEBUDOWA DROGI GMINNEJ PUBLICZNEJ NR 602847K (UL. MIROWSKA) ORAZ ROZBUDOWA SIECI OŚWIETLENIA NA DZIAŁKACH NR 11/4, 21/16 OBRĘB 0022 KROWODRZA NA DZIAŁKACH NR 427/7, 535/8 OBRĘB 0021 KROWODRZA JEDNOSTKA EWIDENCYJNA 126102_9 W MIEJSCOWOŚCI KRAKÓW, GMINA MIEJSKA KRAKÓW

INWESTOR: **GMINA MIEJSKA KRAKÓW-**
ZARZĄD DRÓG MIASTA KRAKOWA
UL. CENTRALNA 53
31-586 KRAKÓW

BRANŻA: DROGOWA	FAZA: KN	DATA: 01.2023
NAZWA RYSUNKU: PRZEKRÓJ KONSTRUKCYJNY A-A	SKALA: 1:25	NR PROJEKTU:
	NUMER RYSUNKU: K.02	