# PRZEKRÓJ KONSTRUKCYJNY
## B-B
1:25

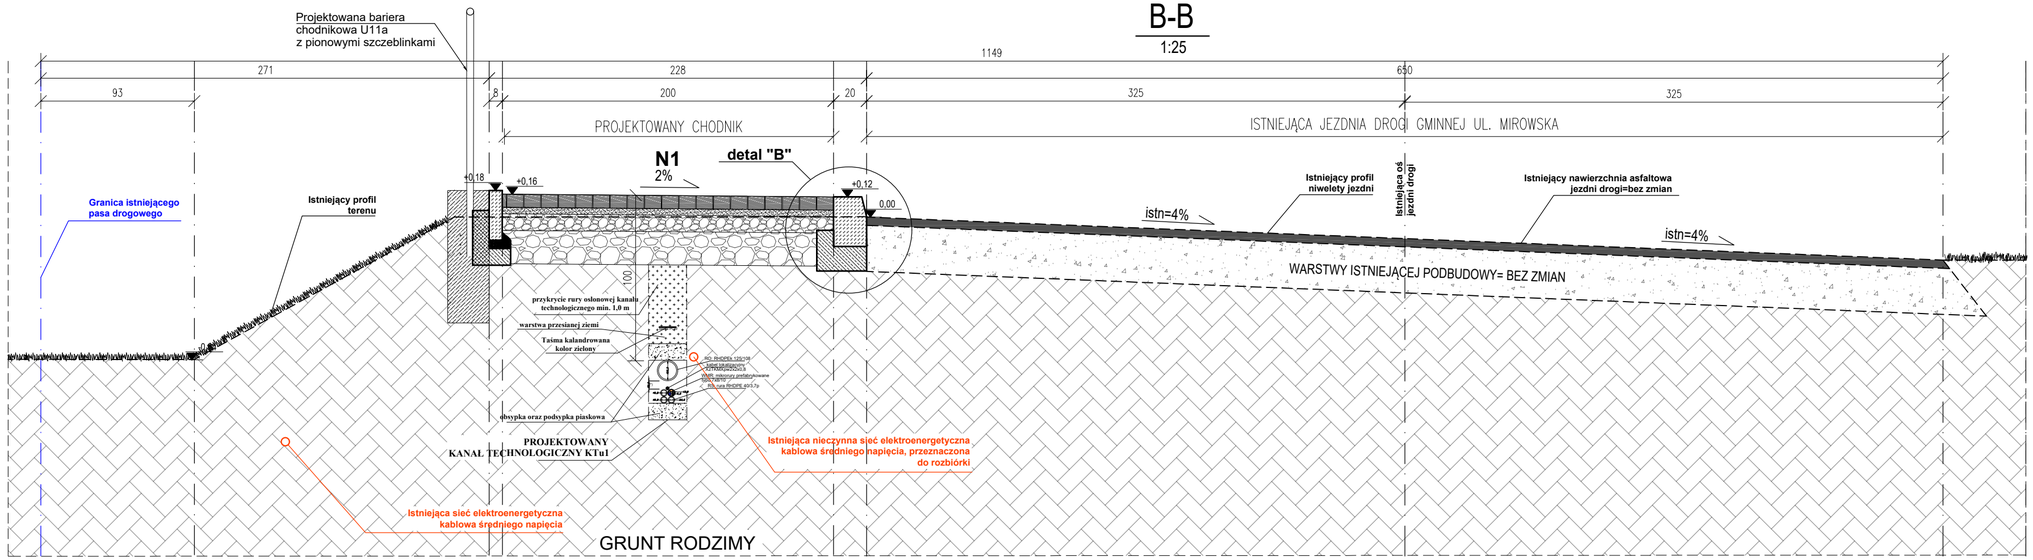


# DETAL KONSTRUKCYJNY "A"
SKALA 1:10

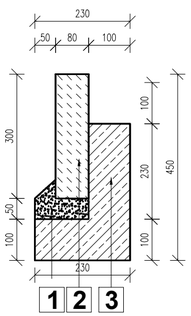


1 Podsypka cementowo-piaskowa 5cm

2 Obrzeże betonowe OB1 8x30cm beton C12/15

3 Ława betonowa 10x23cm z oporem 10x23cm beton C12/15

# DETAL KONSTRUKCYJNY "B"
SKALA 1:10

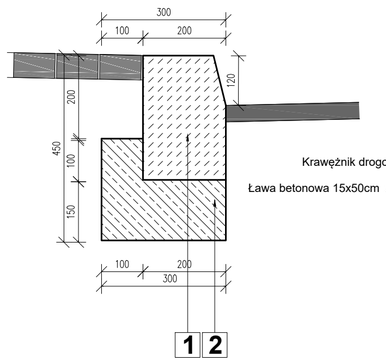


Krawężnik drogowy kamienny 20x30cm 1

Ława betonowa 15x50cm z oporem beton C12/15 2

| N1 | Konstrukcja nawierzchni chodnika |
|---|---|
| 8 cm | Kostka brukowa betonowa bezfazowa typu Behaton (kolor szary) |
| 4 cm | podsypka cementowo - piaskowa 1:4 |
| 10 cm | podbudowa zasadnicza z kruszywa stab. mech. 0/31,5mm |
| 20 cm | podbudowa pomocnicza z kruszywa stab. mech. 0/63mm |
| 42 cm | SUMA |

| N2 | Konstrukcja nawierzchni zjazdu |
|---|---|
| 8 cm | Kostka brukowa betonowa bezfazowa typu Behaton (kolor czerwony) |
| 4 cm | podsypka cementowo - piaskowa 1:4 |
| 25 cm | podbudowa zasadnicza z kruszywa stab. mech. 0/31,5mm |
| 25 cm | podbudowa pomocnicza z kruszywa stab. mech. 0/63mm |
| 62 cm | SUMA |

| N3 | Konstrukcja nawierzchni trawiastej |
|---|---|
| 10cm | warstwa humusu, obsiew trawą |
| - | grunt rodzimy |
| 10cm | SUMA |


BIURO PROJEKTOWE :
**FDELITA** PIOTR FROSZTĘGA
30-605 Kraków, ul. Fredry 4F/14


| | IMIĘ I NAZWISKO | NR UPR. | PODPIS: |
|---|---|---|---|
| Branża DROGOWA PROJEKTANT: | mgr inż. Piotr FROSZTĘGA | PDK/0057/POOD/16 | |

TEMAT :
**PRZEBUDOWA DROGI GMINNEJ PUBLICZNEJ NR 602847K (UL. MIROWSKA) ORAZ ROZBUDOWA SIECI OŚWIETLENIA NA DZIAŁKACH NR 11/4, 21/16 OBRĘB 0022 KROWODRZA NA DZIAŁKACH NR 427/7, 535/8 OBRĘB 0021 KROWODRZA JEDNOSTKA EWIDENCYJNA 126102_9 W MIEJSCOWOŚCI KRAKÓW, GMINA MIEJSKA KRAKÓW**

INWESTOR:
**GMINA MIEJSKA KRAKÓW-**
**ZARZĄD DRÓG MIASTA KRAKOWA**
**UL. CENTRALNA 53**
**31-586 KRAKÓW**

| | | | |
|---|---|---|---|
| BRANŻA: BRANCH: DROGOWA | FAZA: STAGE: KN | DATA / DATE: 01.2023 | |
| NAZWA RYSUNKU: DRAWING NAME: PRZEKRÓJ KONSTRUKCYJNY B-B | SKALA: SCALE: 1:25 | NR PROJEKTU: PROJECT No: | |
| | NUMER RYSUNKU: DRAWING No: K.03 | | |