


UL. NA WIERZCHOWINACH

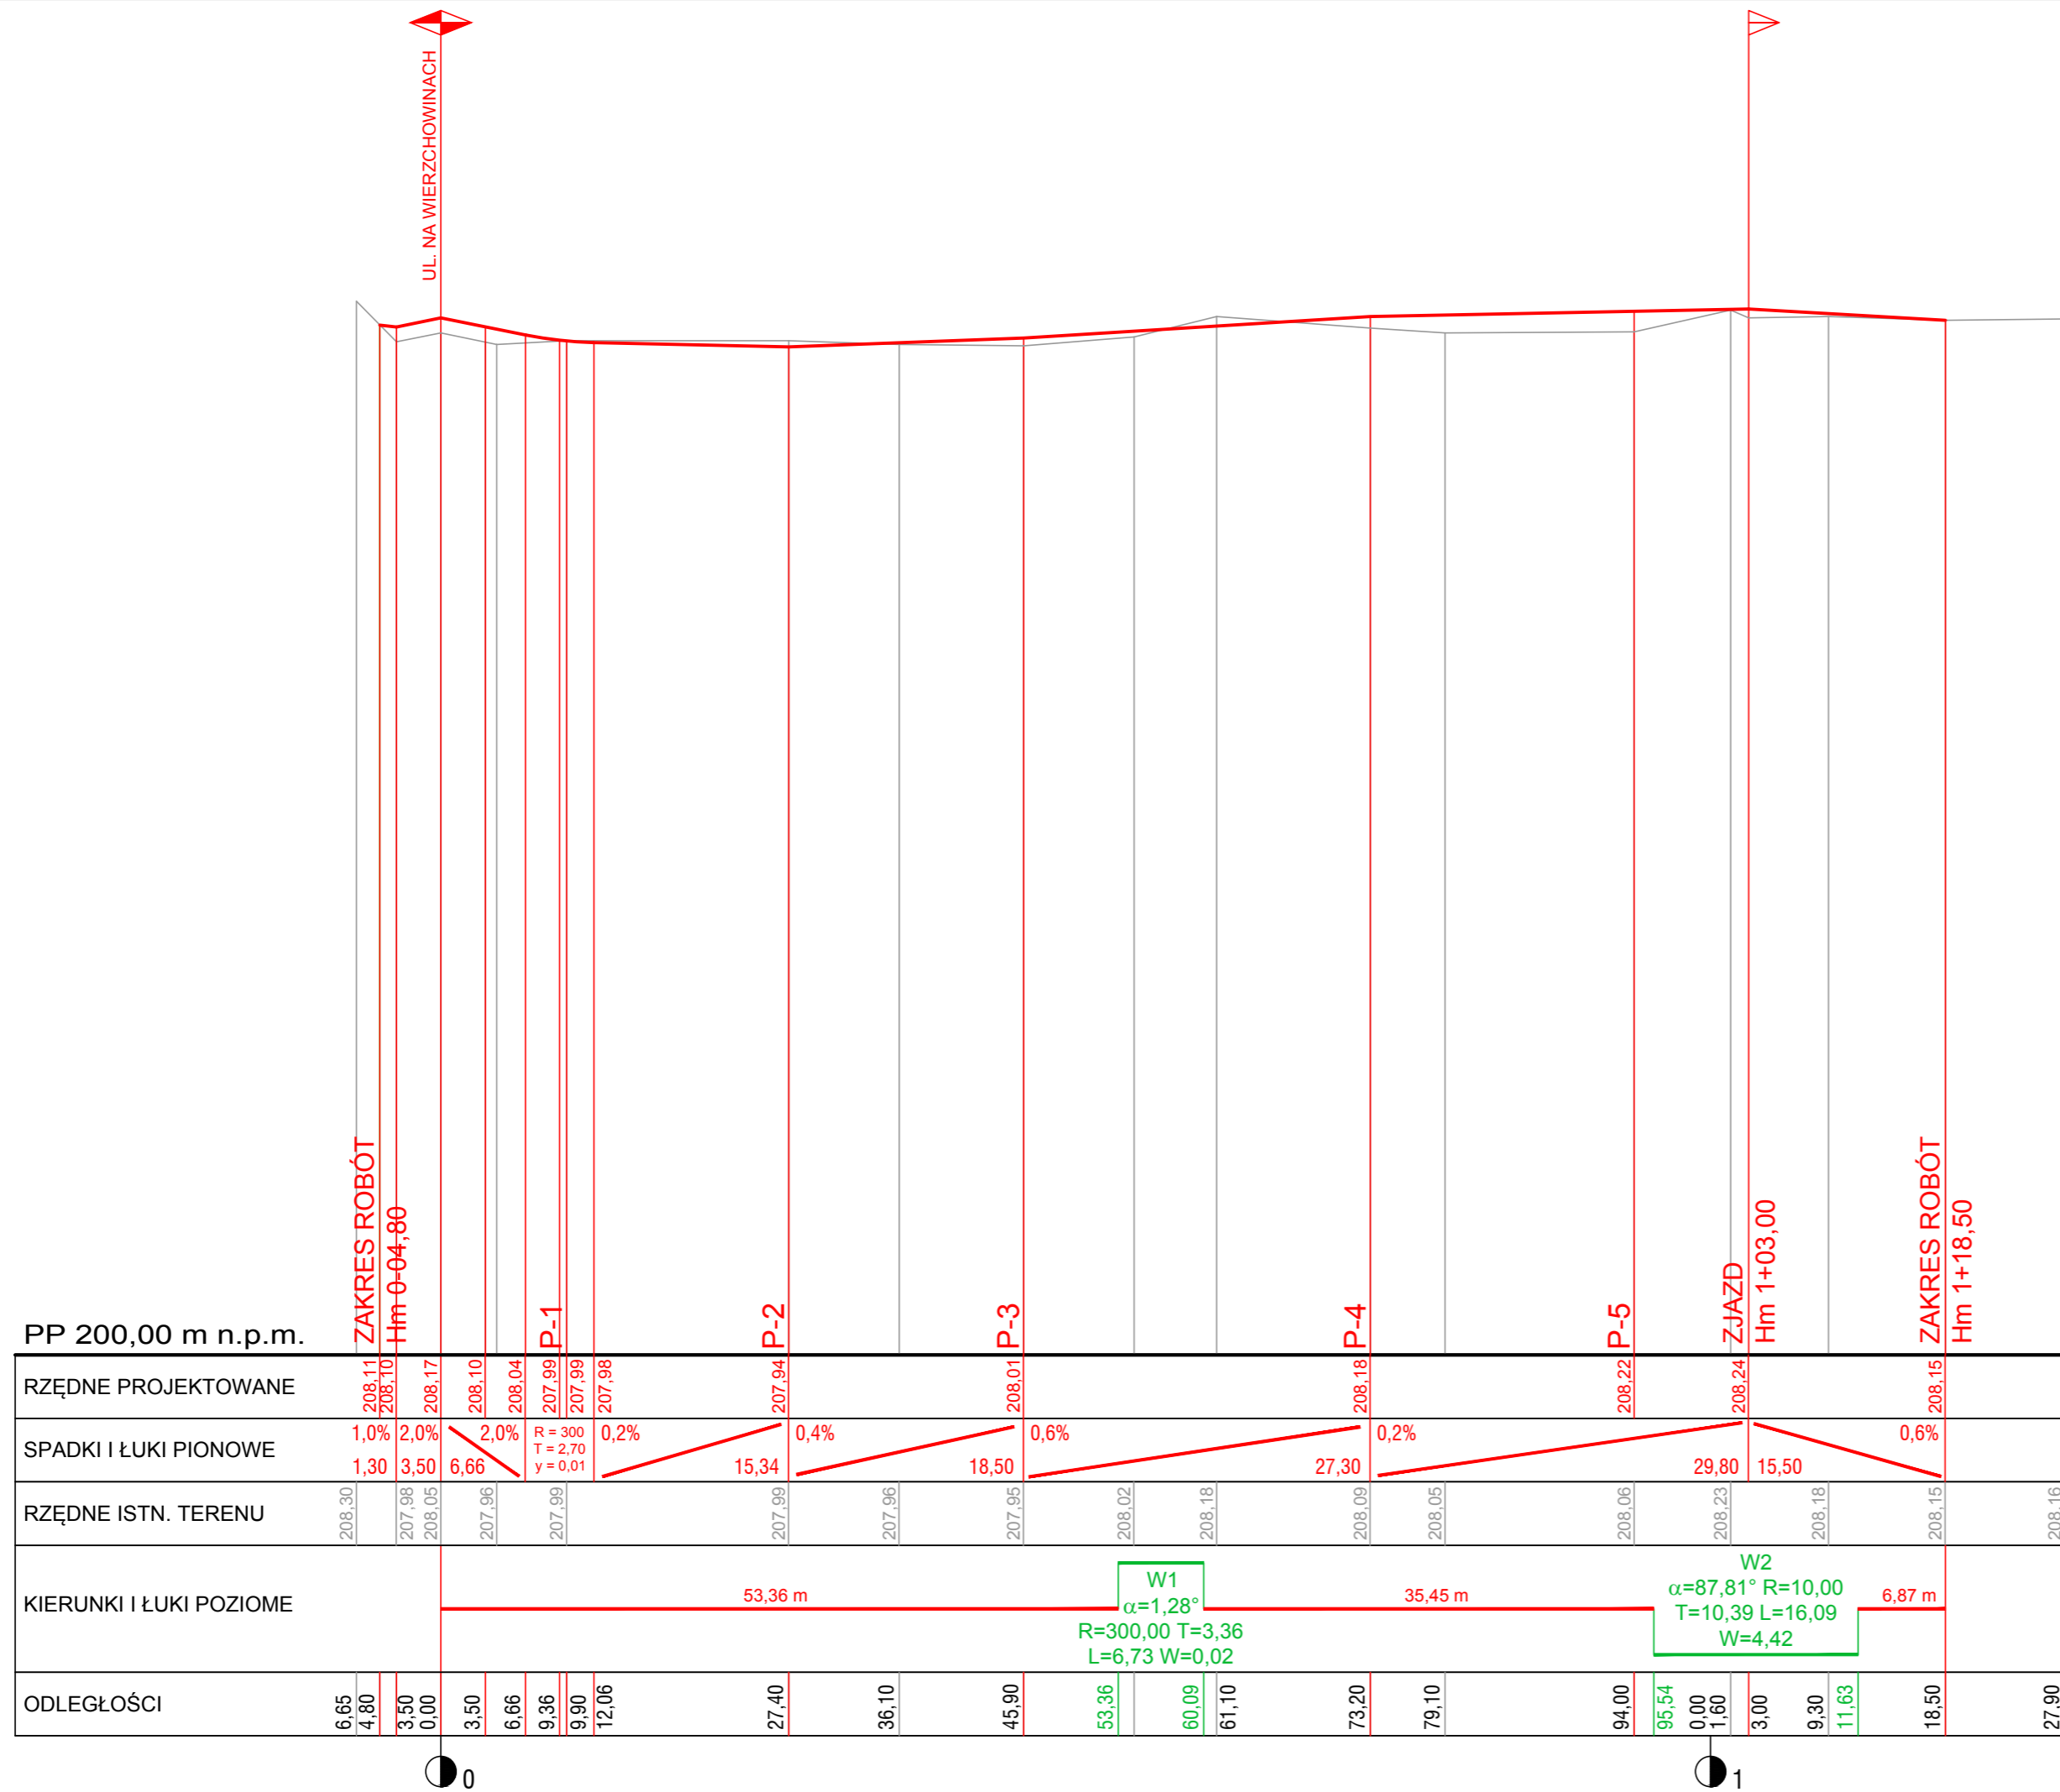

PP 200,00 m n.p.m.

RZĘDNE PROJEKTOWANE	208,11	208,10	208,17	208,10	208,04	207,99	207,99	207,98	207,94	208,01	208,18	208,22	208,24	208,15	208,16											
SPADKI I ŁUKI PIONOWE	1,0%	2,0%	2,0%	R = 300 T = 2,70 y = 0,01	0,2%	0,2%	0,4%	0,6%	0,2%	0,2%	0,6%	0,6%	0,6%	0,6%	0,6%											
RZĘDNE ISTN. TERENU	208,30	207,98	208,05	207,96	207,99	207,99	207,99	207,95	208,02	208,18	208,09	208,05	208,06	208,23	208,18	208,15	208,16									
KIERUNKI I ŁUKI POZIOME	<p>53,36 m</p> <p>W1 $\alpha=1,28^\circ$ R=300,00 T=3,36 L=6,73 W=0,02</p> <p>35,45 m</p> <p>W2 $\alpha=87,81^\circ$ R=10,00 T=10,39 L=16,09 W=4,42</p> <p>6,87 m</p>																									
ODLEGŁOŚCI	6,65	4,80	3,50	0,00	3,50	6,66	9,36	9,90	12,06	27,40	36,10	45,90	53,36	60,09	61,10	73,20	79,10	94,00	95,54	0,00	1,60	3,00	9,30	11,63	18,50	27,90



DOBRE DROGI
pracownia projektowa

ROBERT RUDNICKI - DRABIK
ul. gen. Leopolda Okulickiego 53/128
31-637 Kraków
tel. 691 42 17 17
biuro@dobredrogi.krakow.pl

NAZWA INWESTYCJI:
**PRZEBUDOWA UL. DOLINA
BUDOWA ZJAZDU NA TEREN INWESTYCJI NIEDROGOWEJ**


ADRES:
**DZIAŁKI NR 338/3, 339/3, 60/1
OBRĘB K-9
JEDNOSTKA EWIDENCYJNA KROWDRZA**

INWESTOR:
**MORELOWA INVESTMENT SP. Z O.O. W KRAKOWIE
UL. PRZEDWIOŚNIE 16/20, 30-502 KRAKÓW**

STADIUM: PROJEKT BUDOWLANY	BRANŻA: DROGI
--------------------------------------	-------------------------

TYTUŁ RYSUNKU:
PRZEKRÓJ PODŁUŻNY

NUMER RYSUNKU: 2	SKALA: 1:500/50
----------------------------	---------------------------

PROJEKTOWAŁ: mgr inż. Robert Rudnicki - Drabik UPR. NR MAP/00298/POOD/14	PODPIS: 
--	--

STYCZEŃ 2023