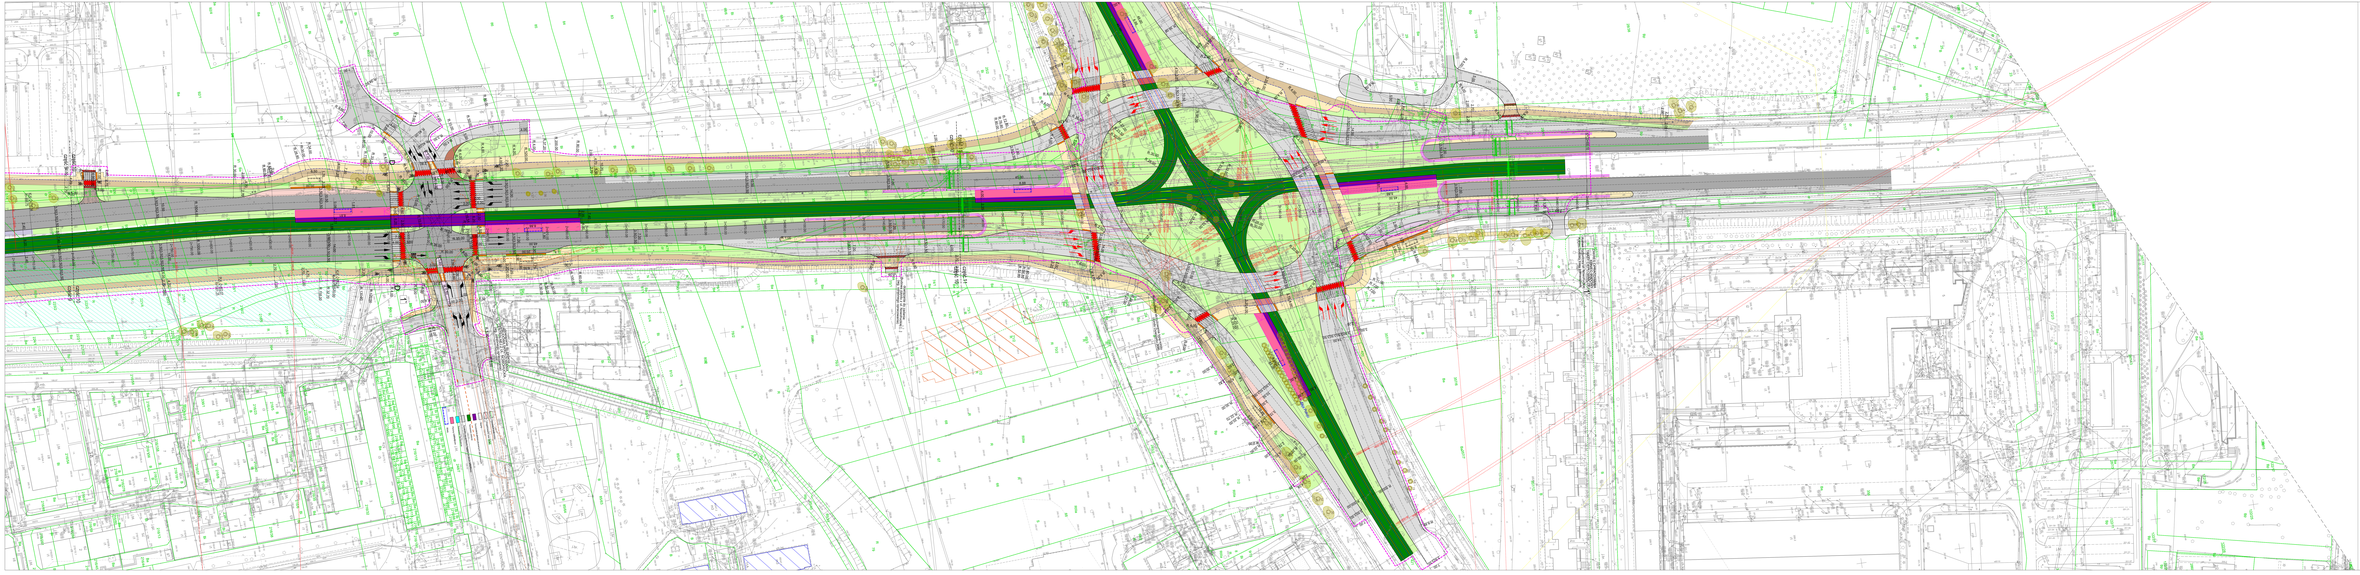

Zamawiający:	Kraków Zarząd Inwestycji Miejskich ul. Wadowicka 8 30-415 Kraków	Urząd Miasta Krakowa Plac Wolnica 1 31-070 Kraków Wydział Kształtowania Środowiska Ul. Wielopole 17 30-090 Kraków	
Wykonawca:	Pöyry Poyry Kraj Polska	Pöyry Kraj Polska Sp. z o.o. ul. Ogrodowa 58 31-035 Kraków	
Tytuł:	Opracowanie wielowariantowej, wielokryterialnej koncepcji budowy Trasy Częstochowskiej wraz z niezbędną infrastrukturą techniczną oraz urządzeniami wodnymi oraz drogami o nawierzchniach nieprzepuszczalnych		
Nazwa obiektu:	Koncepcja budowy Trasy Częstochowskiej		
Nazwa rysunku:	SYTUACJA WARIANT Z RONDO DYNIZOWU 308	KONCEPCJA	
Tom: 1	Branża: Branża - Drogowa	Nr rysunku: WS08_1.10	Skala: 1:500
Wykonawca:	Imię i nazwisko:	Nr uprawnień:	Podpis:
Koordynator projektu:	mgr inż. Janusz Krzyżak	MAP/0013/PWOD/12	
Projektant:	mgr inż. Janusz Krzyżak	MAP/0013/PWOD/12	
Opracował:	Ad. Anna Skrzatek mgr inż. Bernadeta Frdoszka		
Sprawdzający:	mgr inż. Marta Antoniewicz	MAP/0027/POOD/12	