




## PRZEKRÓJ A-A

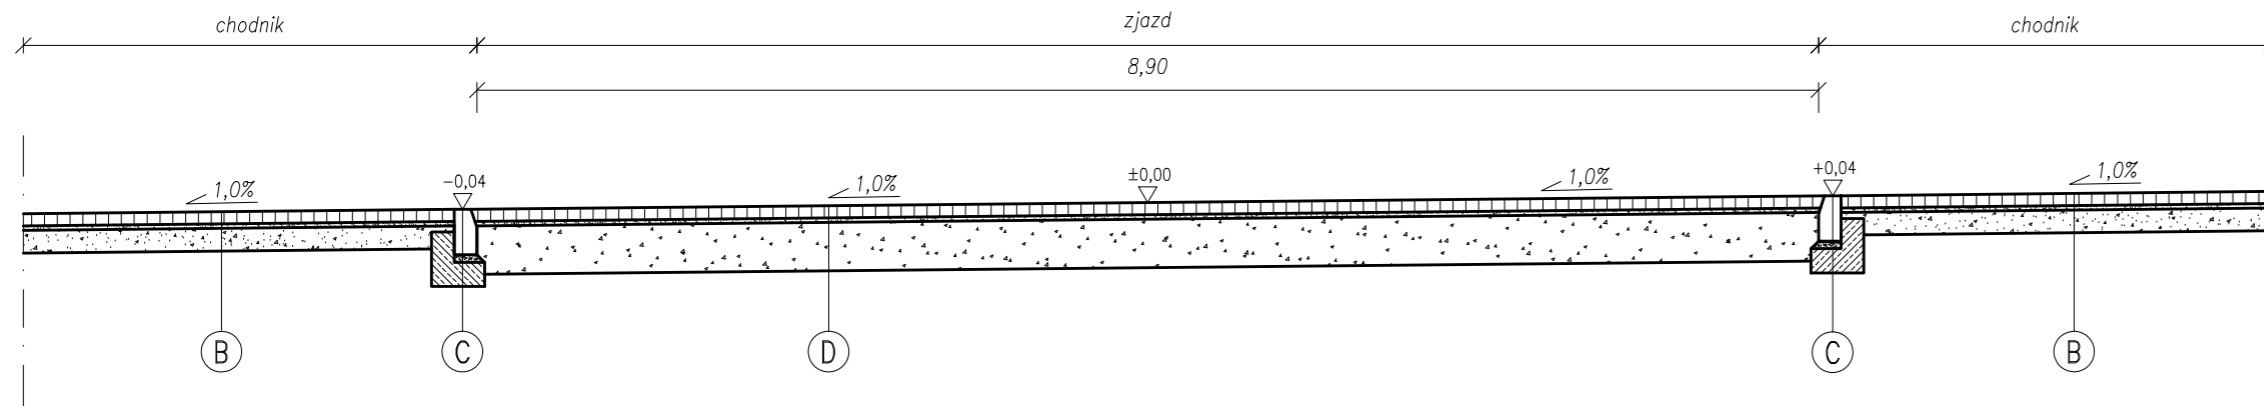

## PRZEKRÓJ B-B

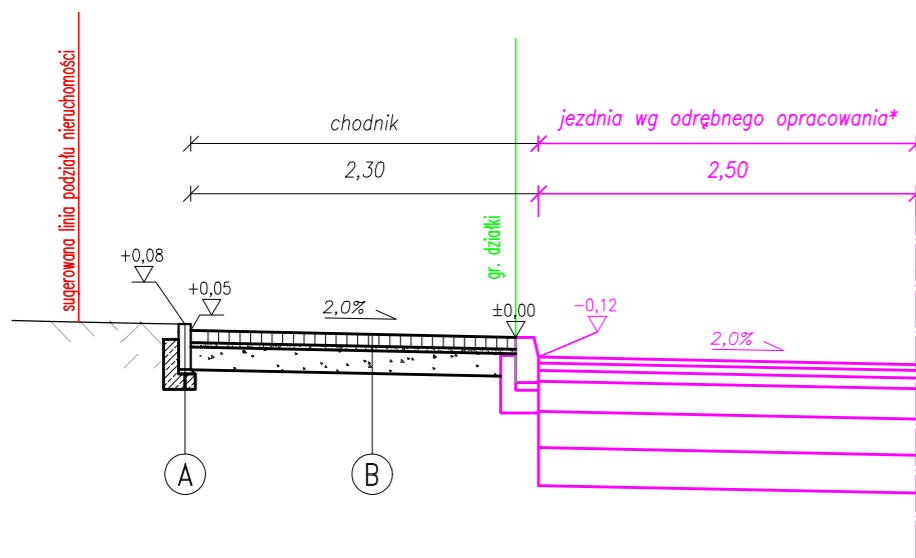

## PRZEKRÓJ C-C

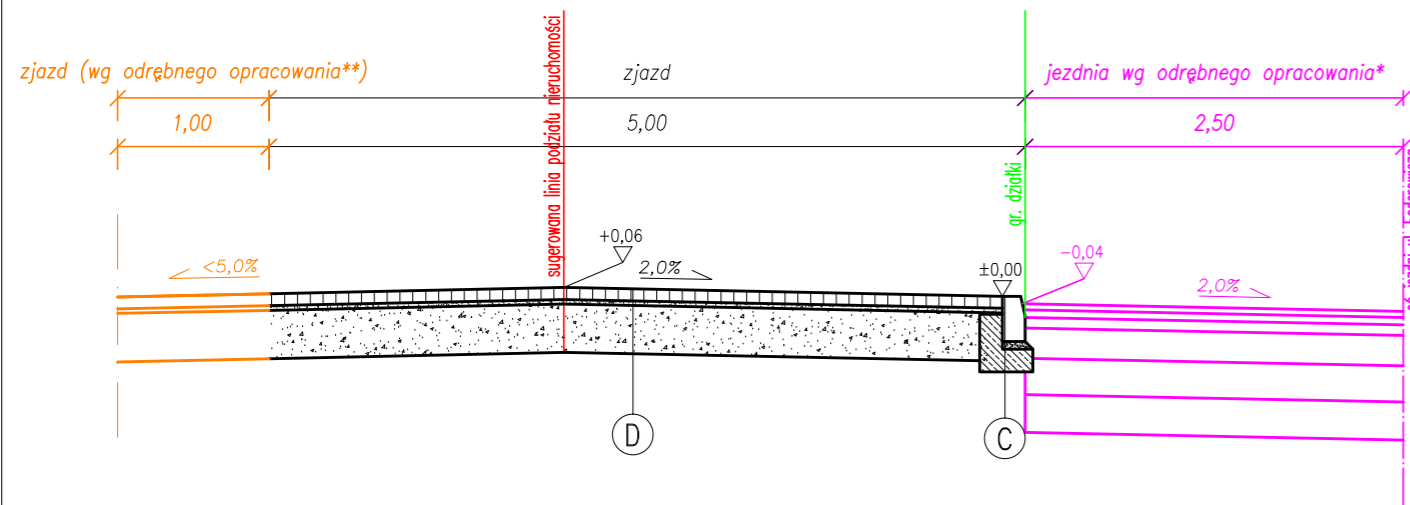





- A** Obrzeże betonowe 8/30cm  
 Podsyпка cem.-piask. gr. 3cm  
 Ława bet. C12/15 z oporem
- B** Kostka bet. wibroprasowana gr. 8 cm  
 Podsyпка cem.-piask. gr. 3 cm  
 Warstwa podbudowy z mieszanki niezwiązanej z kruszywem C90/3 gr. 15cm  
 Sprowadzenie podłoża gruntowego do parametrów: wtórny moduł odkształcenia nie mniejszy niż 50 MPa z równoczesnym zapewnieniem warunku mrozoodporności
- C** Krawężnik betonowy 15/30cm  
 Podsyпка cem.-piask. gr. 5cm  
 Ława bet. C12/15 z oporem
- D** Kostka bet. wibroprasowana gr. 8 cm  
 Podsyпка cem.-piask. gr. 3 cm  
 Warstwa podbudowy z mieszanki niezwiązanej z kruszywem C90/3 gr. 32cm  
 Sprowadzenie podłoża gruntowego do grupy nośności G1: wtórny moduł odkształcenia nie mniejszy niż 80 MPa z równoczesnym zapewnieniem warunku mrozoodporności

\* Wg opracowania: "Budowa odcinka drogi wewnętrznej na działce nr 444/2, 453/4 obr. 41 Podgórze wraz z budową zjazdu na działkę nr 354, przy ul. Federowicza w Krakowie".

\*\*Wg opracowania:

"Budowa zespołu dwóch budynków mieszkalnych wielorodzinnych (budynek dwu-bryłowy z garażem podziemnym i budynek cztero-bryłowy z garażem podziemnym) z wjazdem na działkę, drogami wewnętrznymi, miejscami postojowymi, infrastrukturą techniczną i sieciami wewnętrznymi na działkach nr 320, 321, 322, 323, 328 obr. 41 Podgórze, przy ul. J.K. Federowicza w Krakowie"

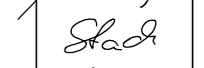 <b>BIURO PROJEKTÓW DROGOWYCH</b>		ul. Łagiewnicka 39, 30-417 Kraków tel./fax +48 12 264 30 63 mail: biuro@bpd-krakow.pl	
INWESTOR	Zarząd Dróg Miasta Krakowa ul. Centralna 53 31-586 Kraków		
NAZWA INWESTYCJI	BUDOWA CHODNIKA WZDŁUŻ ULICY FEDEROWICZA W KRAKOWIE		
BRANŻA	DROGI		
TYTUŁ RYSUNKU	PRZEKROJE KONSTRUKCYJNE		
ZESPÓŁ AUTORSKI	IMIĘ, NAZWISKO, UPRAWNIENIA	PODPIS	
PROJEKTOWAŁ	mgr inż. Rafał Matusik nr upr. MAPI/0200/POOD/05 w specjalności drogowej		
SPRAWDZIŁ	mgr inż. Dariusz Stach nr upr. MAPI/0013/PWBD/21 w specjalności drogowej		
OPRACOWAŁ	mgr inż. Mateusz Urban		
DATA	FAZA	SKALA	NR. RYS.
03.2023	PB	1:50	D/2