




PRZEKRÓJ KONSTRUKCYJNY  
UL. TATARAKOWA  
UL. TOKARZEWSKIEGO  
UL. BRANICKA  
SKALA 1:50

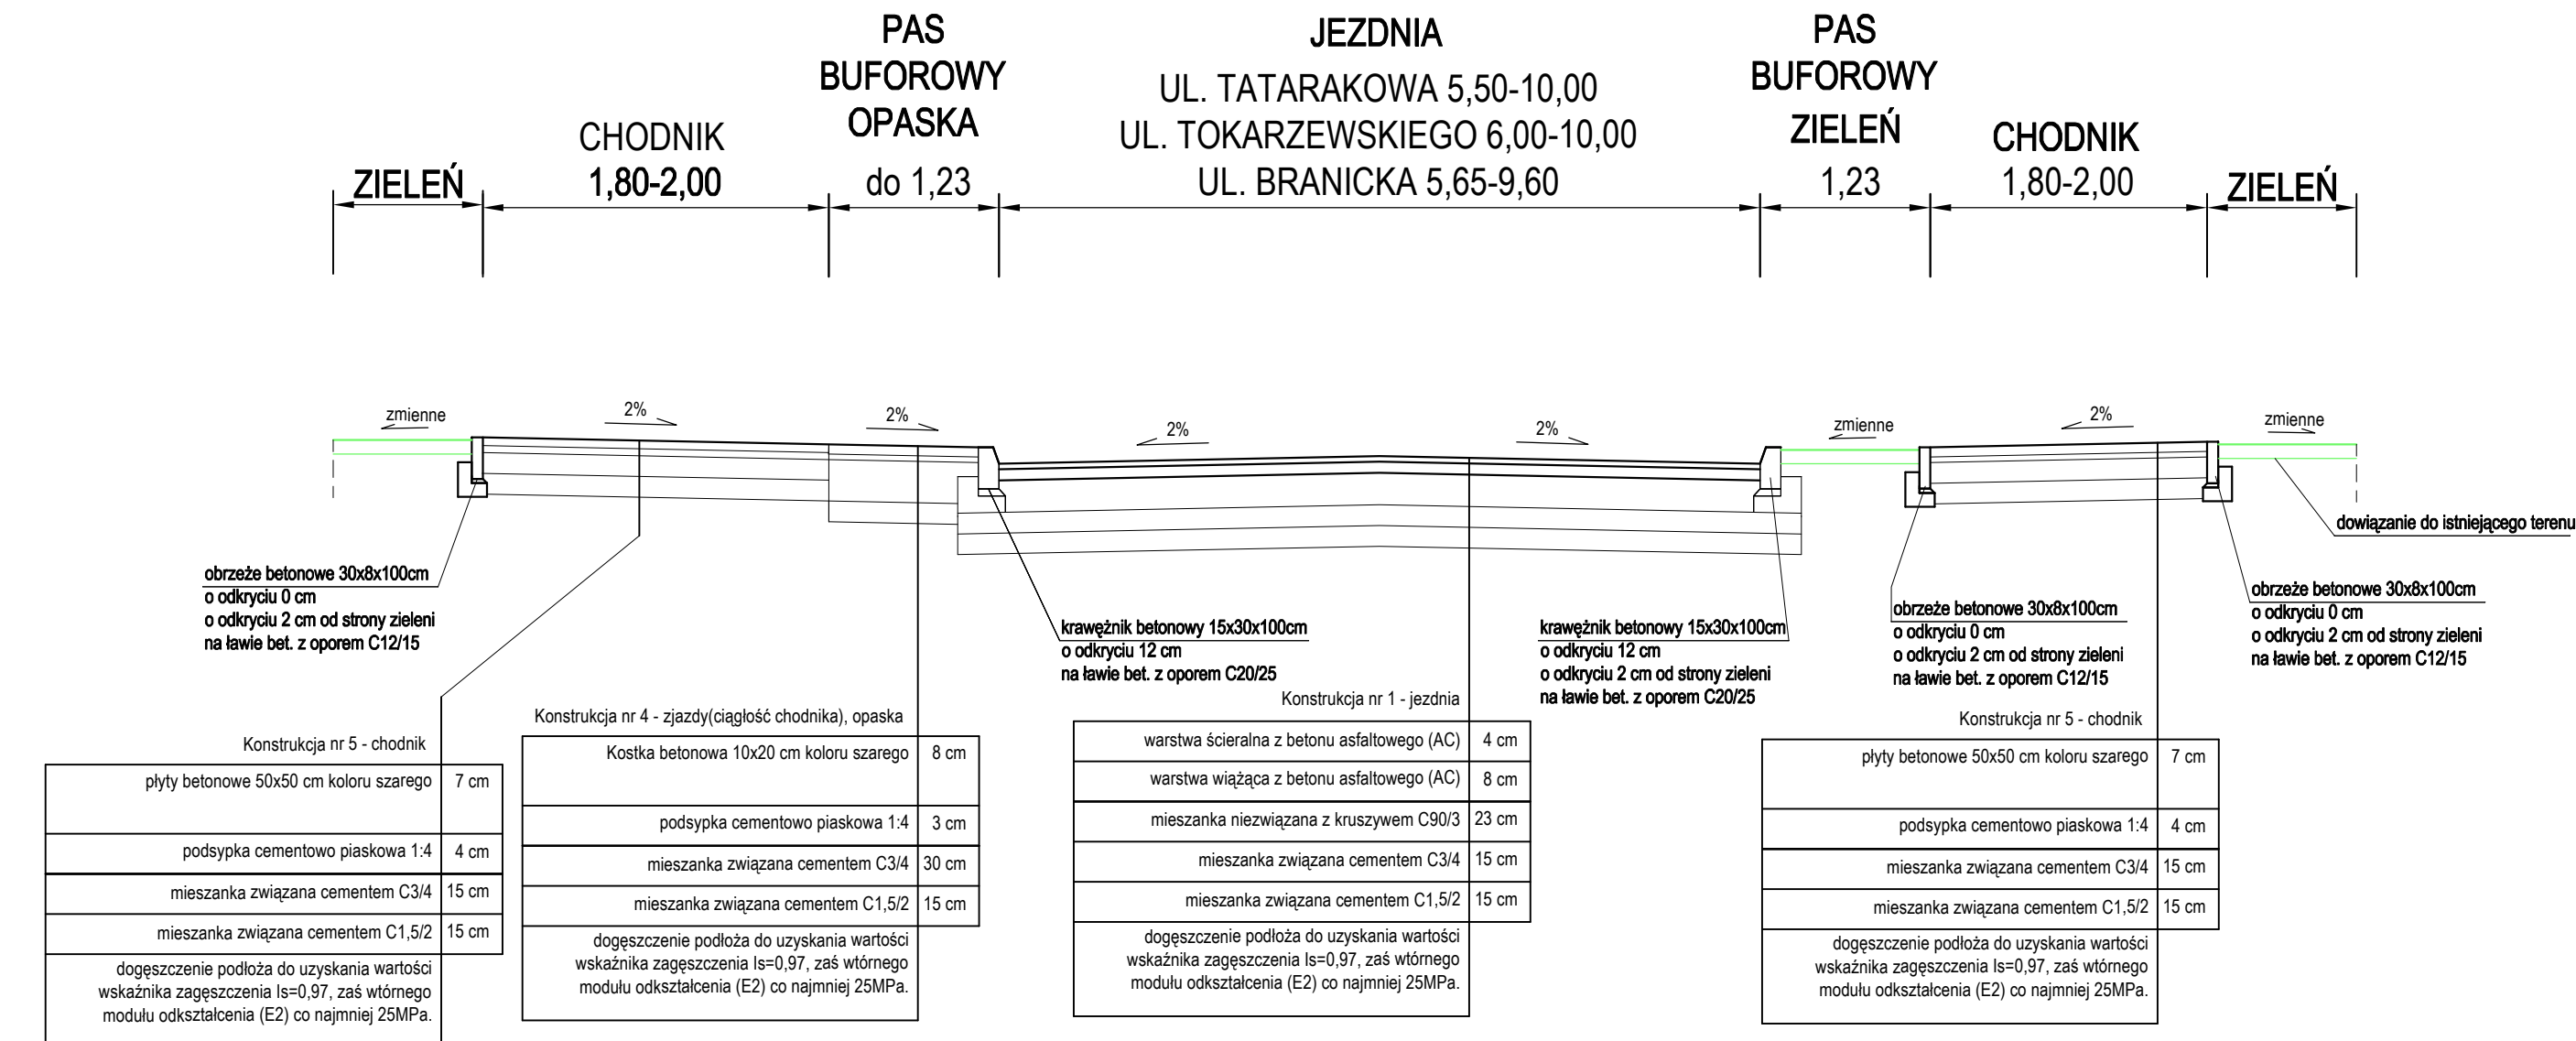


PRZEKRÓJ KONSTRUKCYJNY  
ZJAZDU Z KOSTKI BETONOWEJ  
SKALA 1:50

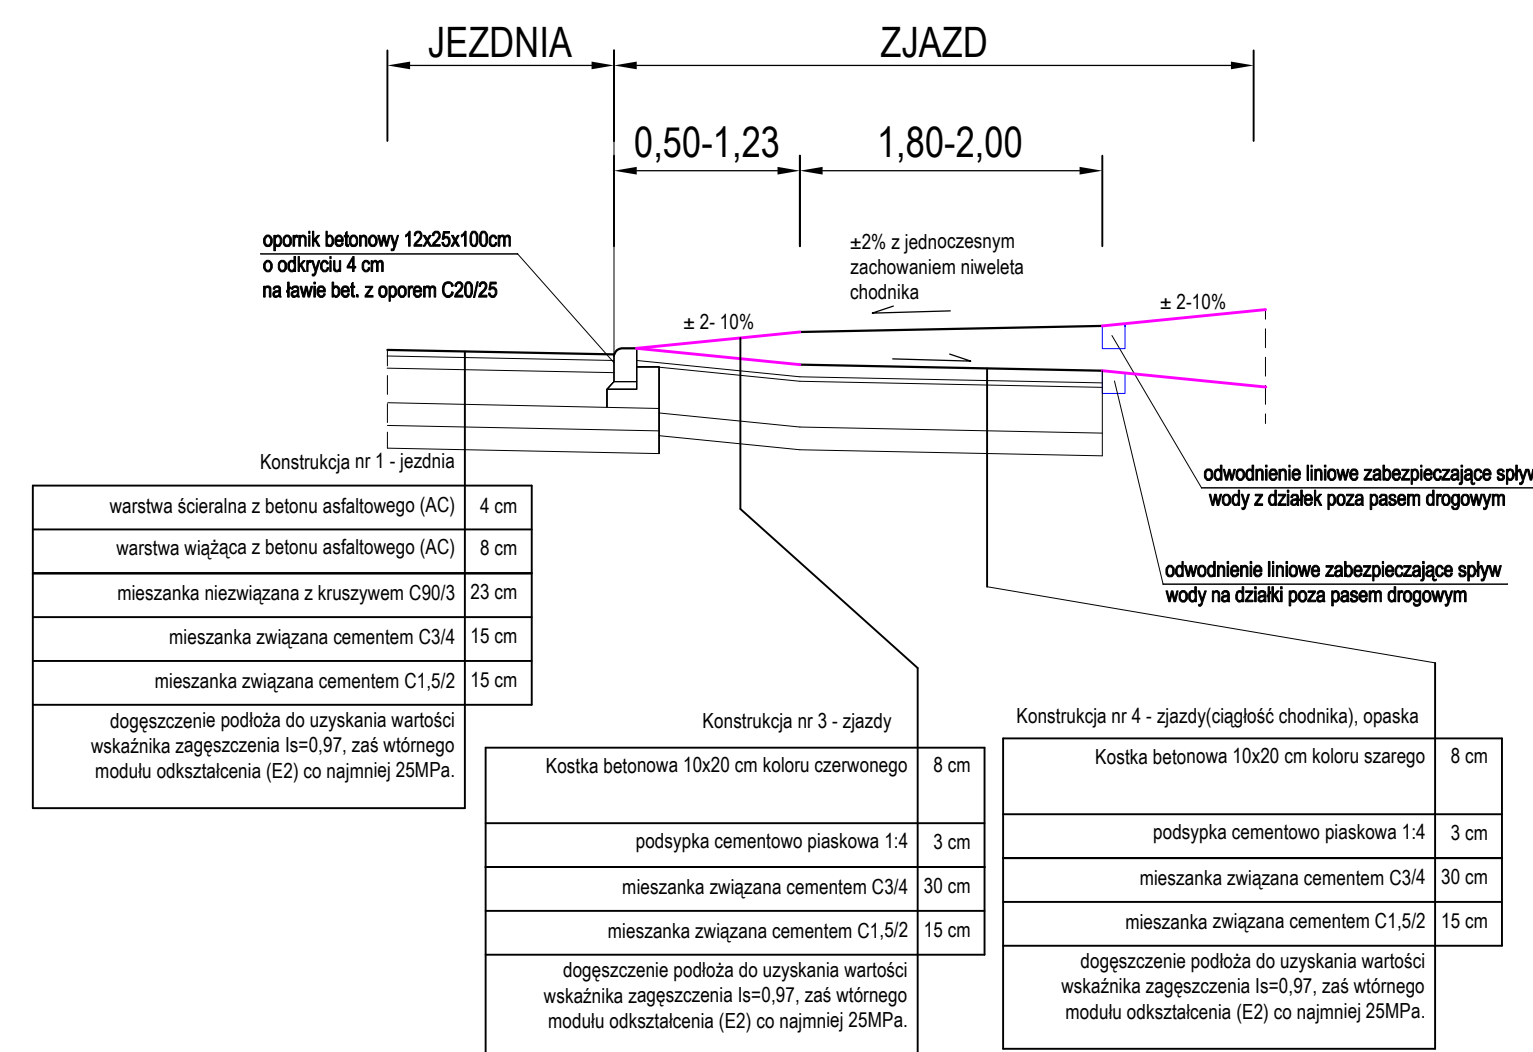


PRZEKRÓJ KONSTRUKCYJNY  
PRZEZ PRZYSTANEK AUTOBUSOWY  
SKALA 1:50

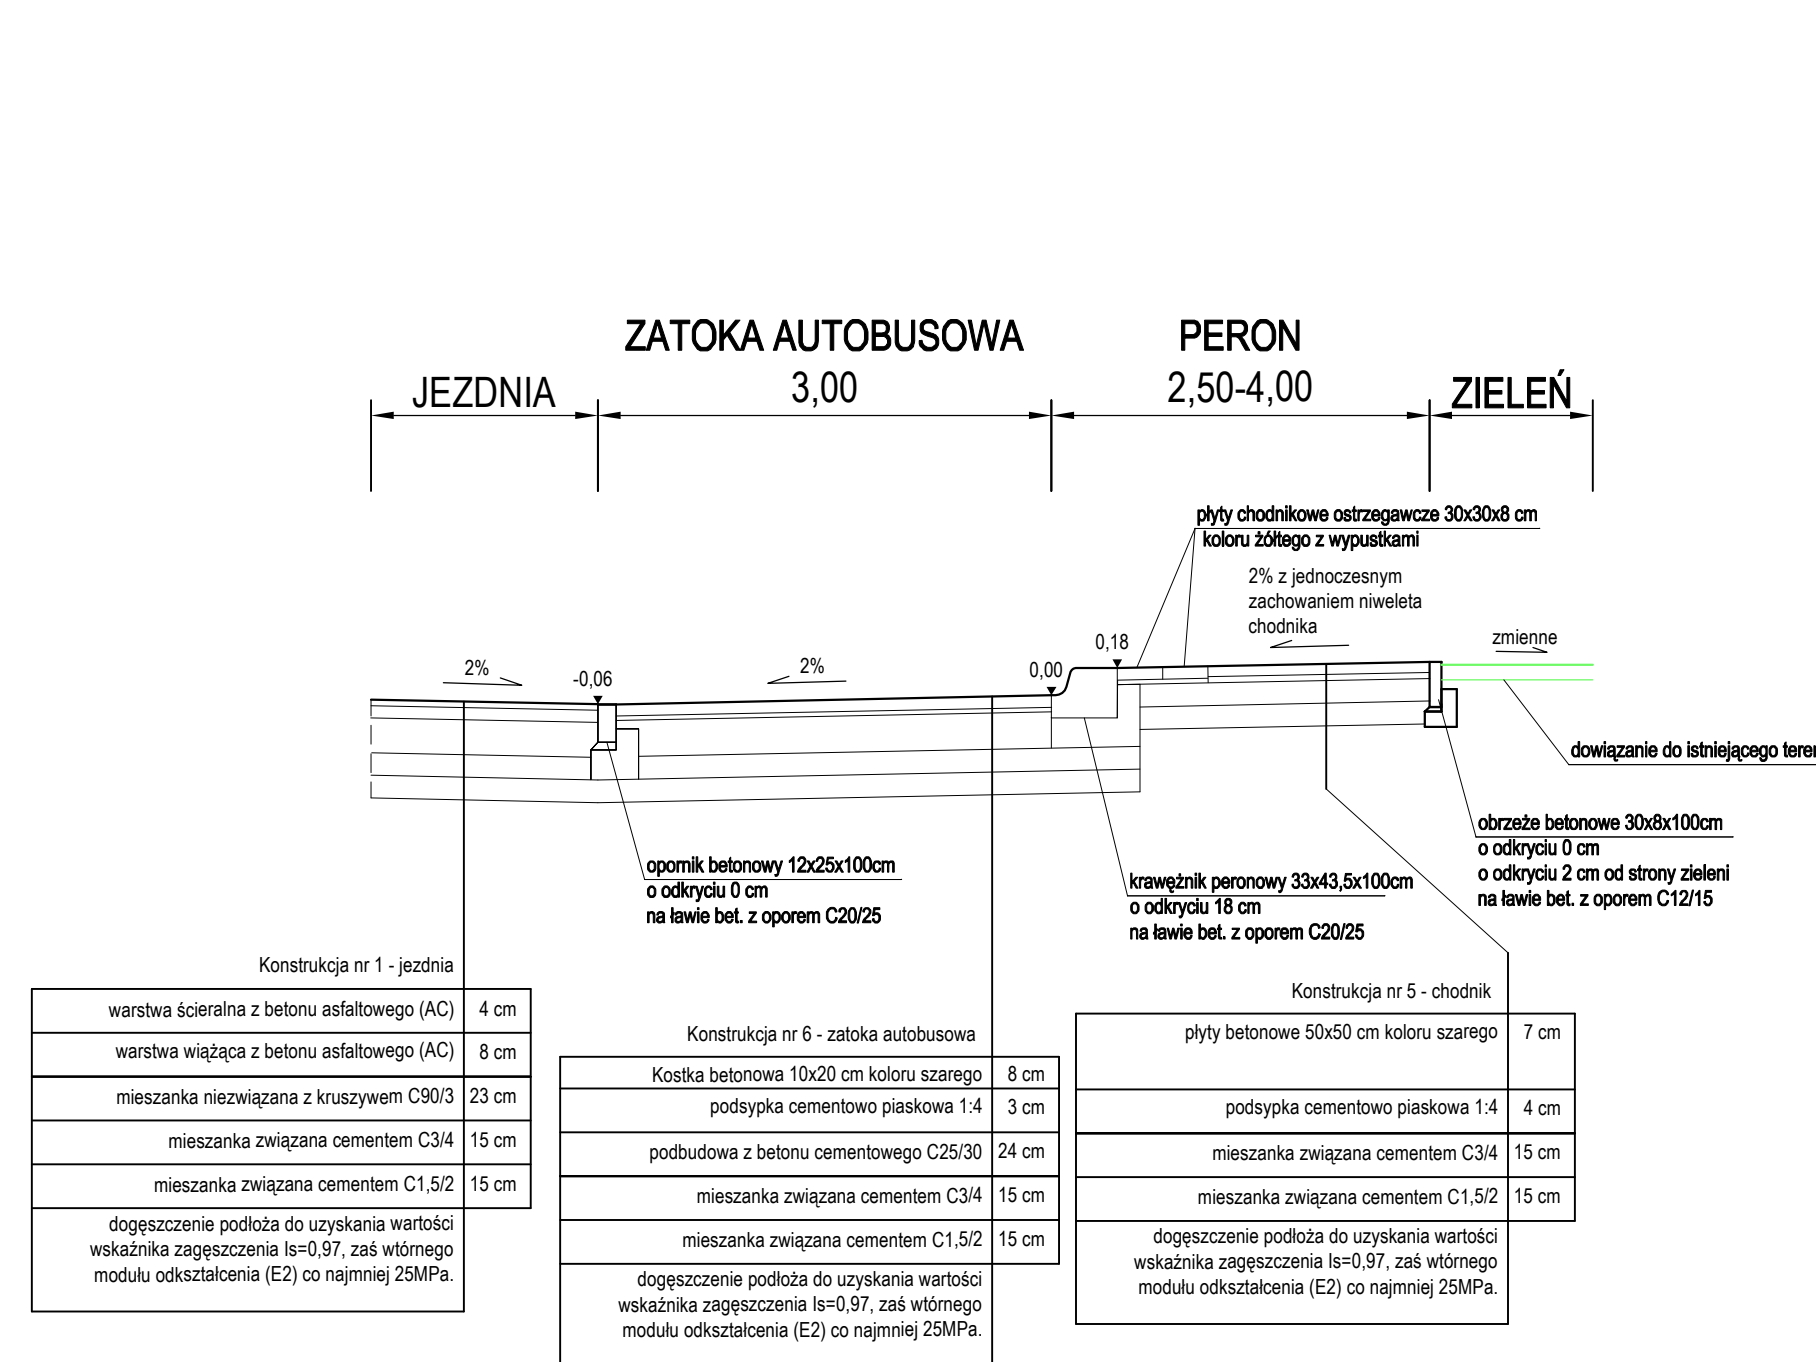

PRZEKRÓJ KONSTRUKCYJNY  
CHODNIKA NA PRZEJŚCIU DLA PIESZYCH  
SKALA 1:50

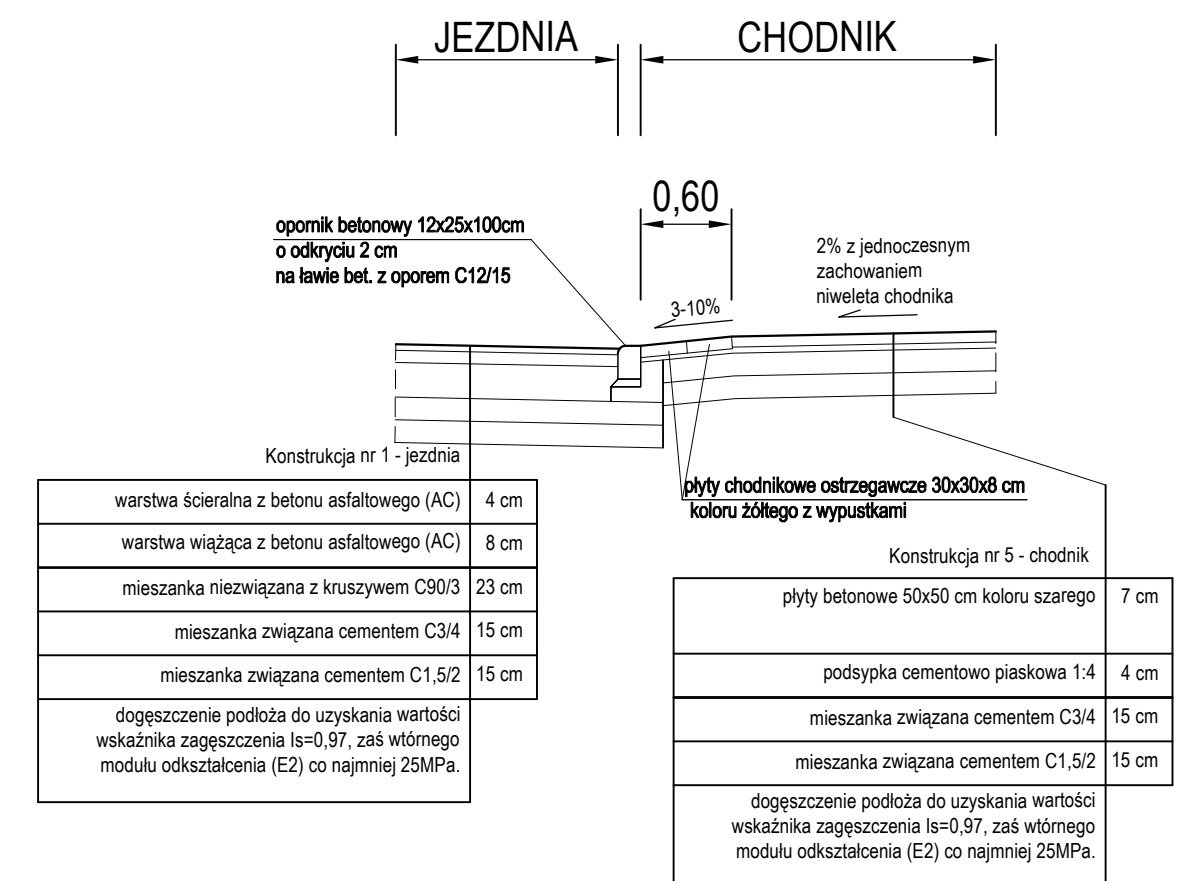

PRZEKRÓJ KONSTRUKCYJNY  
WYBRUKOWANIA SKALA 1:50

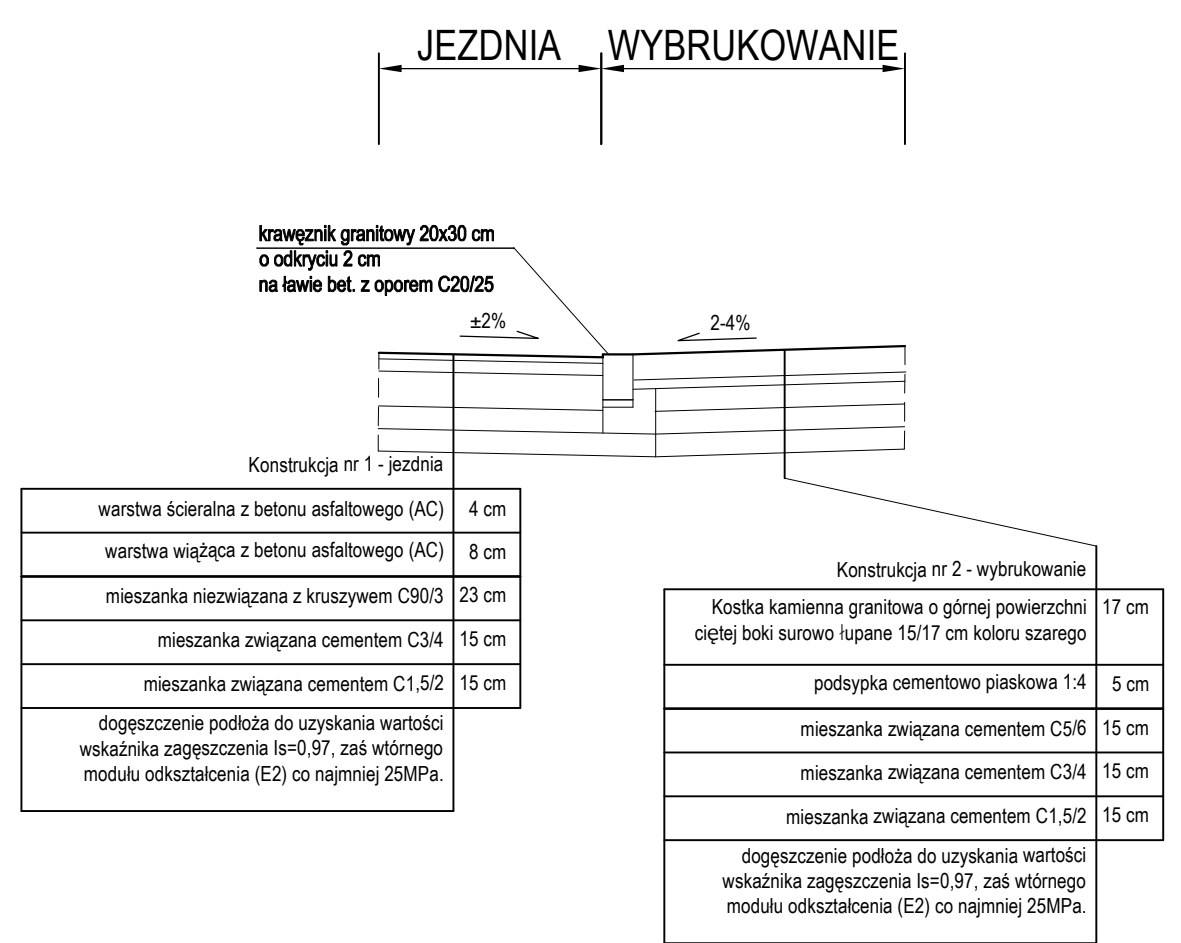

PRZEKRÓJ KONSTRUKCYJNY  
PRZEJŚCIA CHODNIKA PRZEZ ZJAZD  
SKALA 1:50

