



PROJEKTOWANY PRZEKRÓJ POPRZECZNY A-A PRZEZ UL. LUBOCKĄ

1:25
1103

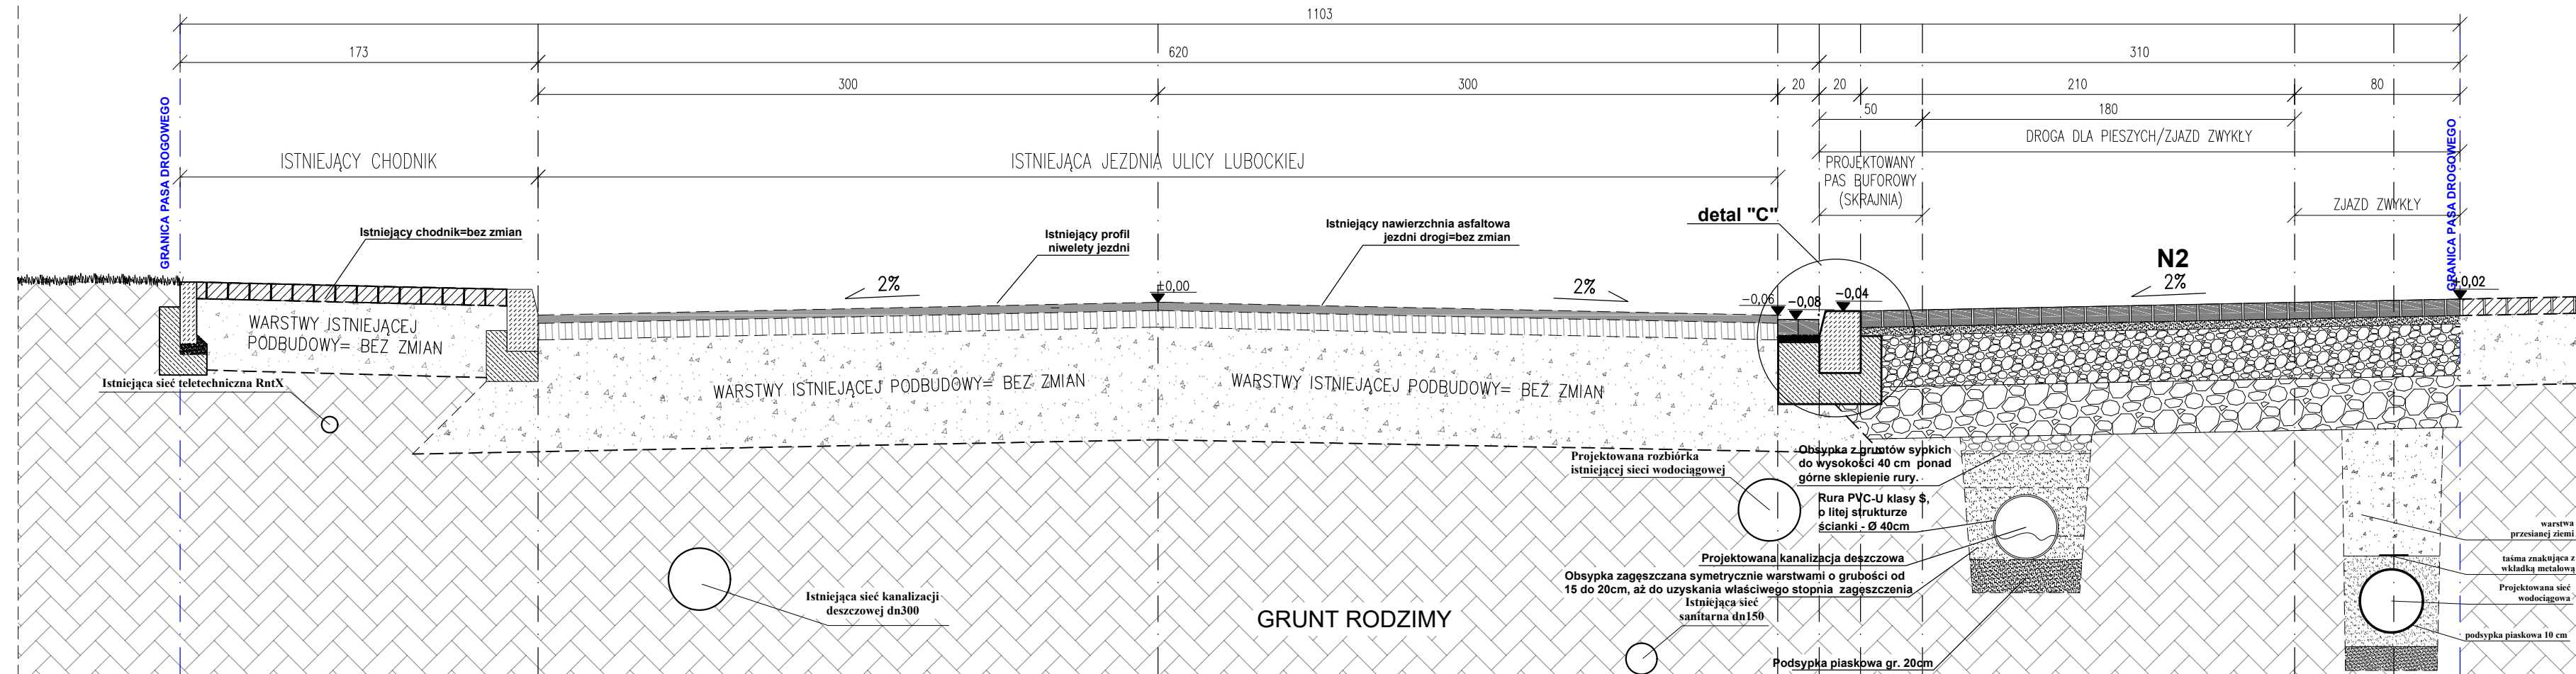

N1	Konstrukcja nawierzchni chodnika
8 cm	Kostka brukowa betonowa bezfazowa "Behaton" (kolor szary)
4 cm	podsyпка cementowo - piaskowa 1:4
10 cm	podbudowa zasadnicza z kruszywa stab. mech. 0/31,5mm
20 cm	podbudowa pomocnicza z kruszywa stab. mech. 0/63mm
42 cm	SUMA
N2	Konstrukcja nawierzchni zjazdu
8 cm	Kostka brukowa betonowa bezfazowa "Behaton" (kolor czerwony)
4 cm	podsyпка cementowo - piaskowa 1:4
25 cm	podbudowa zasadnicza z kruszywa stab. mech. 0/31,5mm
25 cm	podbudowa pomocnicza z kruszywa stab. mech. 0/63mm
62 cm	SUMA
N3	Konstrukcja nawierzchni terenu zielonego
10 cm	Warstwa ziemi urodzajnej z humusem, obsiew trawą
-	Grunt rodzimy
10 cm	SUMA
N4	Konstrukcja nawierzchni opaski
8 cm	Kostka brukowa betonowa bezfazowa "Behaton" (kolor szary)
4 cm	podsyпка cementowo - piaskowa 1:4
10 cm	podbudowa zasadnicza z kruszywa stab. mech. 0/31,5mm
20 cm	podbudowa pomocnicza z kruszywa stab. mech. 0/63mm
42 cm	SUMA

DETAL KONSTRUKCYJNY "C" SKALA 1:10

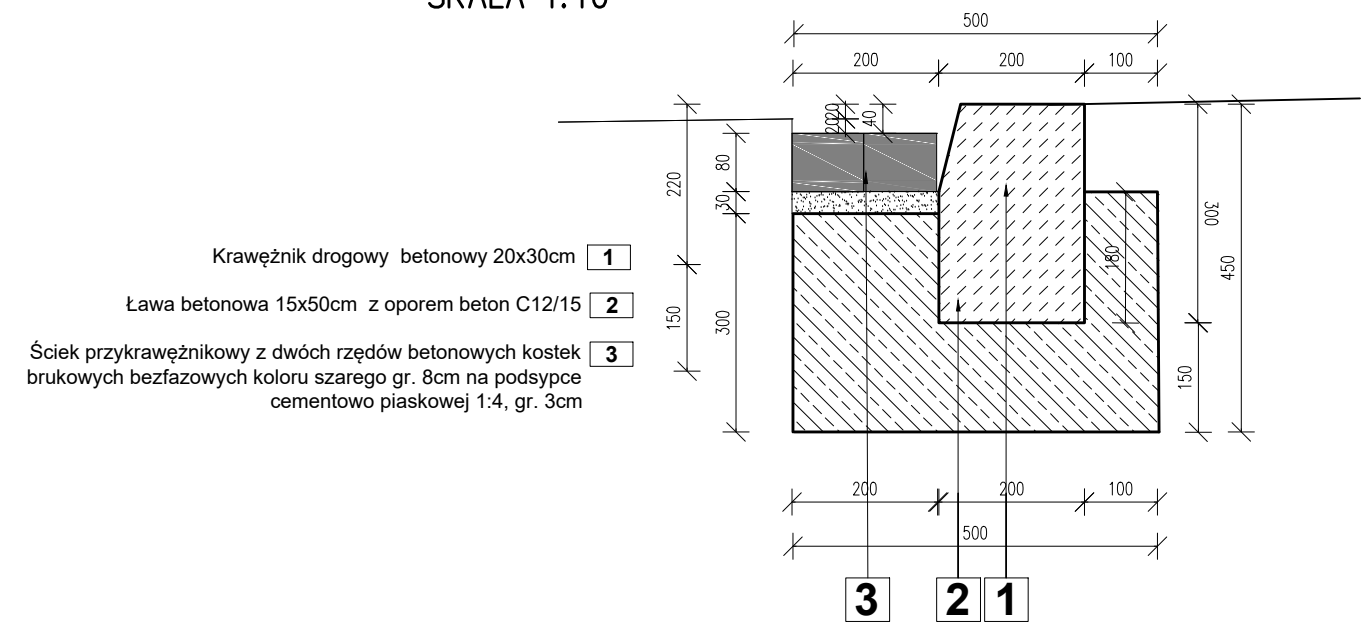

BIURO PROJEKTOWE:
FDELITA PIOTR FROSZTĘGA
30-605 Kraków, ul. Fredry 4F/14

IMIĘ I NAZWISKO	NR UPR.	PODPIS:
mgr inż. Piotr FROSZTĘGA	PKI/0057/PODI/16	

TEMAT:
PRZEBUDOWA DROGI POWIATOWEJ 2219K (UL. LUBOCKA) ORAZ PRZEBUDOWA DROGI GMINNEJ NR 602305K (UL. KAROLA DARWINA) NA DZIAŁKACH NR 455/5, 467, 470 OBRĘB 0012 NOWA HUTA, JEDNOSTKA EWIDENCYJNA 126103_9 W MIEJSCOWOŚCI KRAKÓW, GMINA MIEJSKA KRAKÓW

INWESTOR:
GMINA MIEJSKA KRAKÓW - ZARZĄD DRÓG MIASTA KRAKOWA UL. CENTRALNA 53 31-586 KRAKÓW

BRANŻA: DROGOWA	FAZA: KN	DATA / DATE: 03.2023
NAZWA RYSUNKU: PRZEKRÓJ POPRZECZNY A-A PROJEKTOWANY	SKALA: 1:25	NR PROJEKTU: PROJECT No:
NUMER RYSUNKU: DRAWING No:		K.02