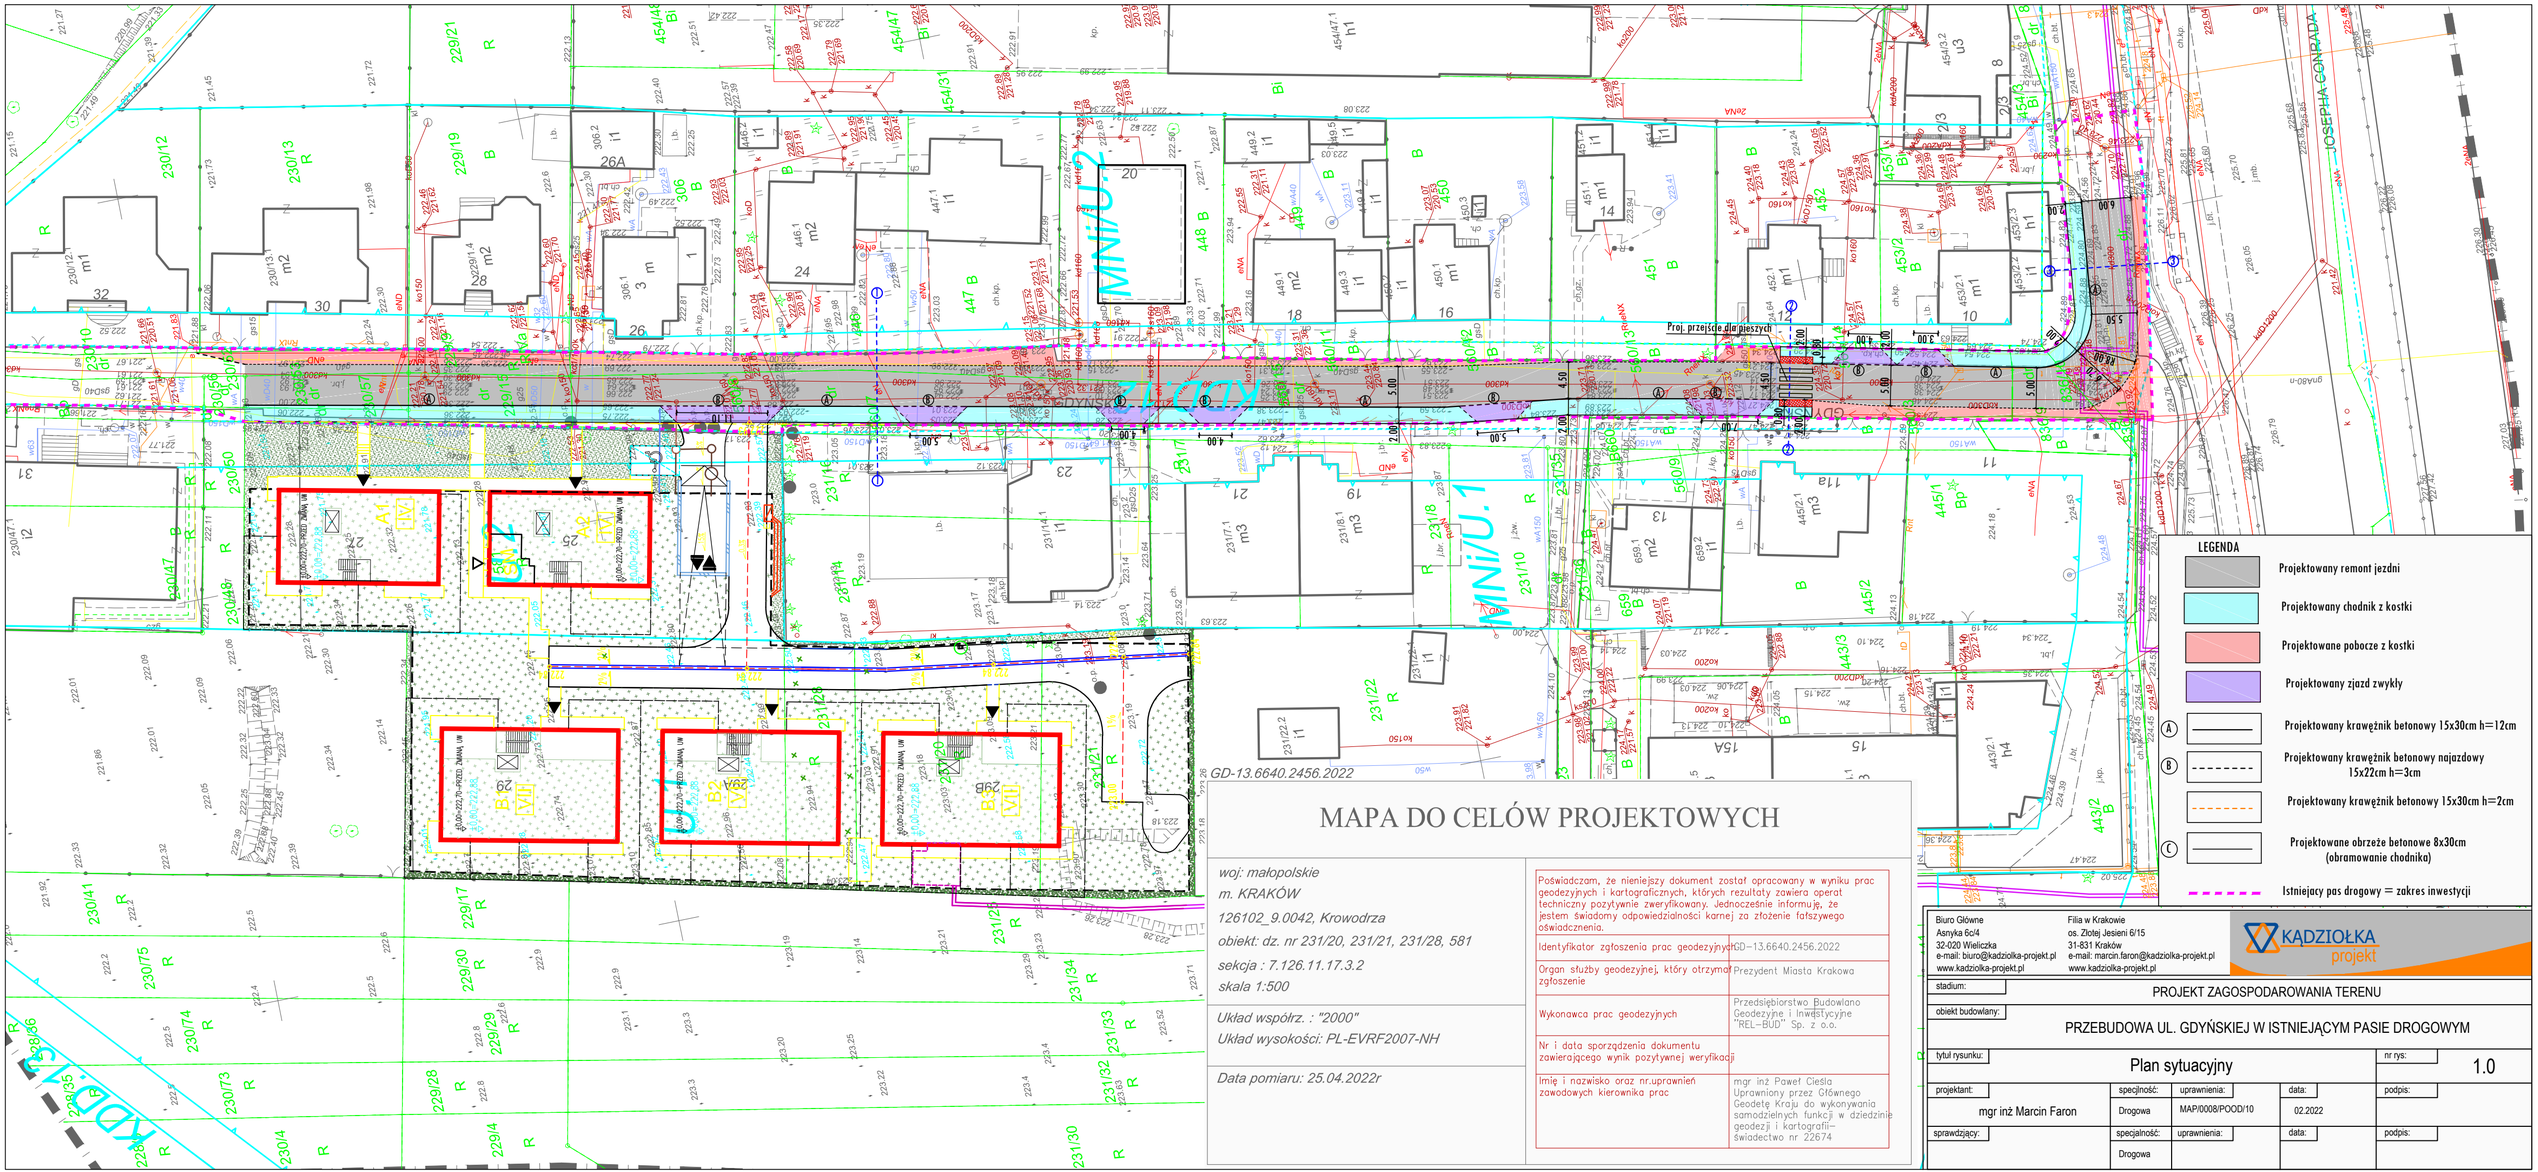

MAPA DO CELÓW PROJEKTOWYCH

woj: małopolskie
m. KRAKÓW
126102_9.0042, Krowodrza
obiekt: dz. nr 231/20, 231/21, 231/28, 581
sekcja : 7.126.11.17.3.2
skala 1:500

Układ współrz. : "2000"
Układ wysokości: PL-EVRF2007-NH

Data pomiaru: 25.04.2022r

Poświadczam, że niniejszy dokument został opracowany w wyniku prac geodezyjnych i kartograficznych, których rezultaty zawiera operat techniczny pozytywnie zweryfikowany. Jednocześnie informuję, że jestem świadomy odpowiedzialności karnej za złożenie fałszywego oświadczenia.	
Identyfikator zgłoszenia prac geodezyjnych	GD-13.6640.2456.2022
Organ służby geodezyjnej, który otrzymał zgłoszenie	Prezydent Miasta Krakowa
Wykonawca prac geodezyjnych	Przedsiębiorstwo Budowlano Geodezyjne i Inwestycyjne "REL-BUD" Sp. z o.o.
Nr i data sporządzenia dokumentu zawierającego wynik pozytywnej weryfikacji	
Imię i nazwisko oraz nr uprawnień zawodowych kierownika prac	mgr inż Paweł Cieśla Uprawniony przez Głównego Geodetę Kraju do wykonywania samodzielnych funkcji w dziedzinie geodezji i kartografii- świadectwo nr 22674

LEGENDA

- Projektowany remont jezdni
- Projektowany chodnik z kostki
- Projektowane pobocze z kostki
- Projektowany zjazd zwykły
- A — Projektowany krawężnik betonowy 15x30cm h=12cm
- B — Projektowany krawężnik betonowy najazdowy 15x22cm h=3cm
- Projektowany krawężnik betonowy 15x30cm h=2cm
- C — Projektowane obrzeże betonowe 8x30cm (obramowanie chodnika)
- Istniejący pas drogowy = zakres inwestycji

Biuro Główne
Asnyka 6c/4
32-020 Wieliczka
e-mail: biuro@kadziolka-projekt.pl
www.kadziolka-projekt.pl

Filia w Krakowie
os. Złotej Jesieni 6/15
31-831 Kraków
e-mail: marcin.faron@kadziolka-projekt.pl
www.kadziolka-projekt.pl

KADZIOŁKA projekt

stadium:	PROJEKT ZAGOSPODAROWANIA TERENU			
obiekt budowlany:	PRZEBUDOWA UL. GDYŃSKIEJ W ISTNIEJĄCYM PASIE DROGOWYM			
tytuł rysunku:	Plan sytuacyjny			nr rys: 1.0
projektant: mgr inż Marcin Faron	specjlność: Drogowa	uprawnienia: MAP/0008/POOD/10	data: 02.2022	podpis:
sprawdzający:	specjalność: Drogowa	uprawnienia:	data:	podpis: