PRZEKRÓJ POPRZECZNY A–A

Skala 1:50

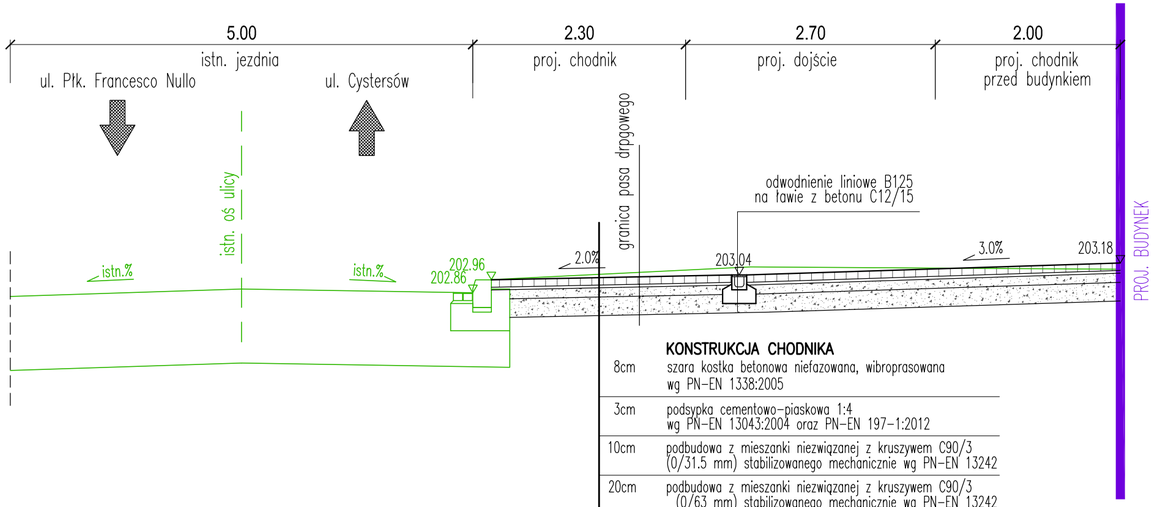

	KONSTRUKCJA CHODNIKA
8cm	szara kostka betonowa niefazowana, wibroprasowana wg PN–EN 1338:2005
3cm	podsypka cementowo–piaskowa 1:4 wg PN–EN 13043:2004 oraz PN–EN 197–1:2012
10cm	podbudowa z mieszanki niezwiązanej z kruszywem C90/3 (0/31.5 mm) stabilizowanego mechanicznie wg PN–EN 13242
20cm	podbudowa z mieszanki niezwiązanej z kruszywem C90/3 (0/63 mm) stabilizowanego mechanicznie wg PN–EN 13242
41cm	**RAZEM** Istniejący grunt doprowadzony do kat. podłoża G1, zgodnie z KTNPIP, E2>80 MPa, Is>1,0

PRZEKRÓJ POPRZECZNY B–B

Skala 1:50

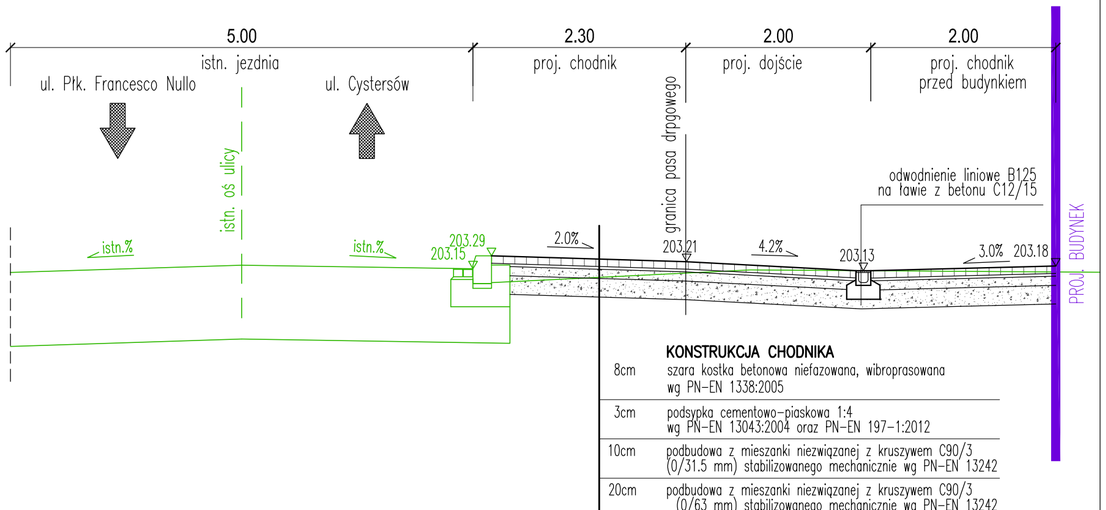

	KONSTRUKCJA CHODNIKA
8cm	szara kostka betonowa niefazowana, wibroprasowana wg PN–EN 1338:2005
3cm	podsypka cementowo–piaskowa 1:4 wg PN–EN 13043:2004 oraz PN–EN 197–1:2012
10cm	podbudowa z mieszanki niezwiązanej z kruszywem C90/3 (0/31.5 mm) stabilizowanego mechanicznie wg PN–EN 13242
20cm	podbudowa z mieszanki niezwiązanej z kruszywem C90/3 (0/63 mm) stabilizowanego mechanicznie wg PN–EN 13242
41cm	**RAZEM** Istniejący grunt doprowadzony do kat. podłoża G1, zgodnie z KTNPIP, E2>80 MPa, Is>1,0

Uwagi :

1) *Roboty ziemne należy wykonywać zgodnie z normą PN–S–02205*
2) *W przypadku wystąpienia pod projektowaną konstrukcją nasypów nN należy dążyc do ich usunięcia*
3) *Wszystkie warstwy nawierzchni wykonać zgodnie z obowiązującymi normami*

PARAMETRY ULICY
klasa drogi: *D (dojazdowa)*
prędkość projektowa: *50 km/h*

D.A.-PROJEKT
Biuro Projektów Dróg, Ulic i Mostów
mgr inż. Dominik Adamczyk
NIP: 676-166-71-46
ul. Rydlówka 44/7, 30-363 Kraków
REGON: 351583857
tel: (12) 294 92 08
fax: (12) 266 05 73
mobile: 501 484 465
biuro@da-projekt.com.pl

INWESTOR:	IMPERIAL CAPITAL CITI YES SP. Z O.O. UL. WADOWICKA 7, 30–347 KRAKÓW			
TEMAT:	ROZBUDOWA DROGI PUBLICZNEJ ZLOKALIZOWANEJ MIĘDZY ULICAMI CYSTERSÓW A PŁK. FRANCESCO NULLO W KRAKOWIE W ZAKRESIE BUDOWY CHODNIKA			
TYTUŁ RYSUNKU:	PRZEKROJE KONSTRUKCYJNE			
BRANŻA:	DROGI I UKSZTAŁTOWANIE TERENU	NR RYS: 2	NR OPRACOWANIA:	SKALA: 1:50
FAZA:	PB			
AUTOR:	mgr inż. DOMINIK ADAMCZYK upr. nr ewid. 266/2000	PODPISY:		DATA: 05.2023
WSPÓŁPRACA:	mgr inż. JAKUB KNOT upr. nr ewid. PDK/0195/POOD/14 mgr inż. MICHAŁ SAJDAK			
SPRAWDZIŁ.:	mgr inż. JACEK SZLACHTA upr. nr ewid. MAP/0299/POOD/07			
UMOWA nr				