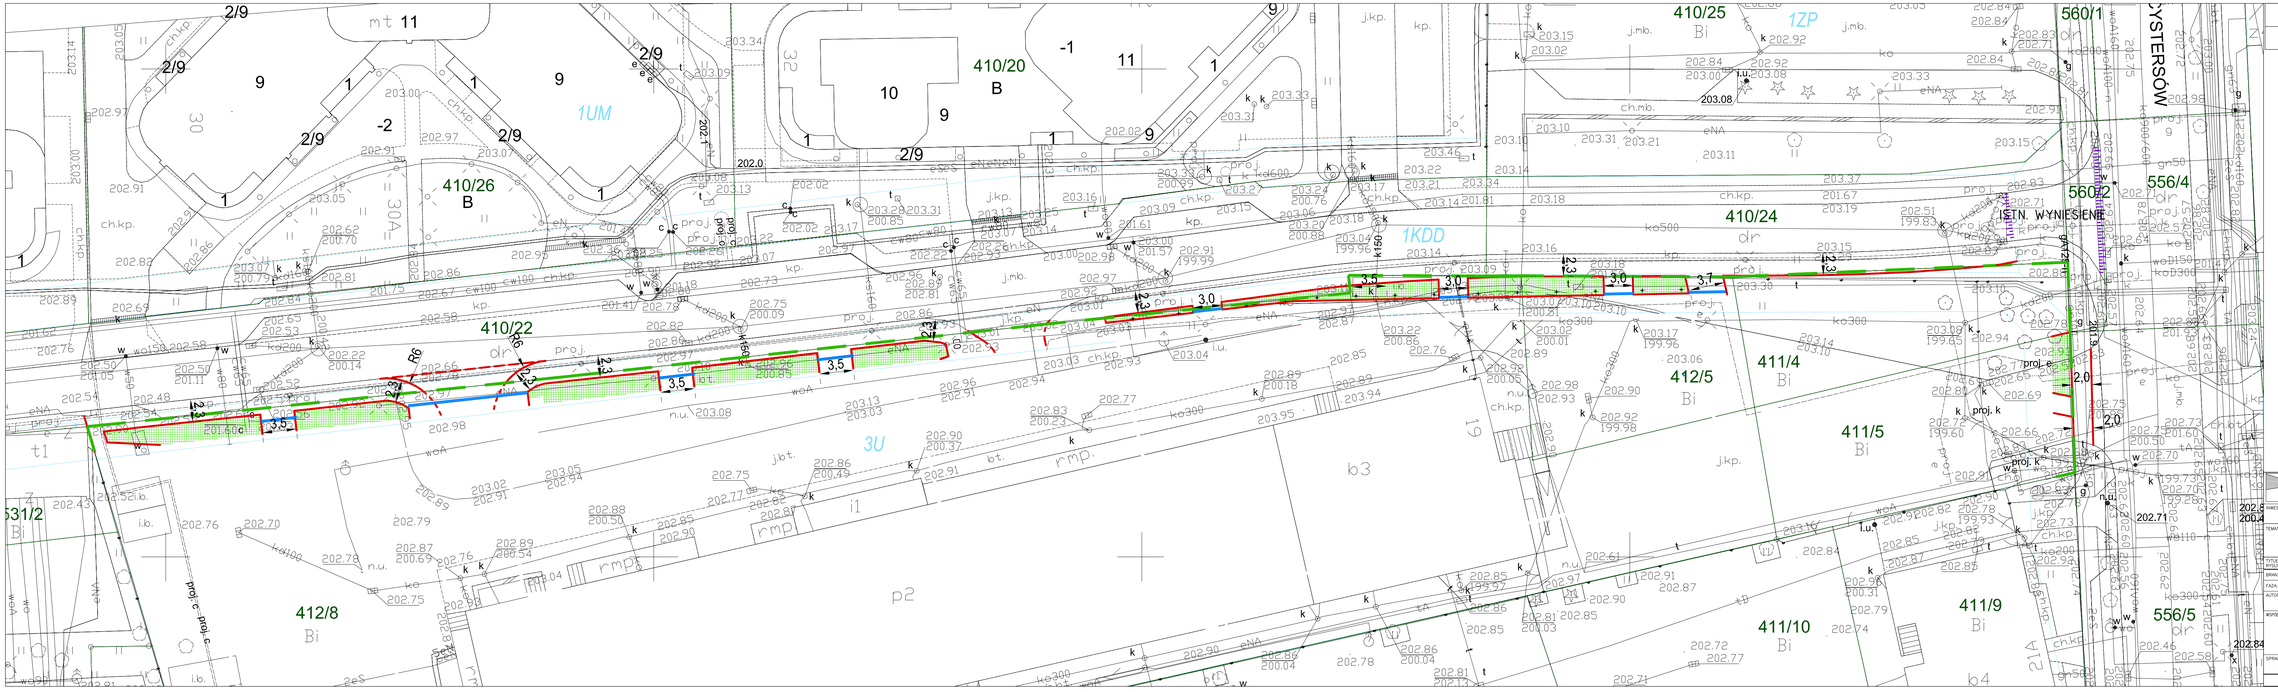

LEGENDA

- GRANICA W ŁASNOŚCI TERENU

LEGENDA

- PROJ. KRAWĘŻNIKI-ODSŁONIĘCIE
- PROJ. ZJAZDY
- PROJ. OBRZEŻA
- PROJ. OBRZEŻA ZATOPIONE
- PROJ. ODWODNIENIE LINIOWE

D.A.-PROJEKT
Biuro Projektów Dróg, Ulic i Mostów
mgr inż. Dominik Adamczyk
NIP: 676-168-71-46
ul. Rydlówka 44/7, 30-363 Kraków
REGON: 351563857
tel.(12) 294 02 06
fax: (12) 266 05 73
mobile: 501 464 465
biuro@daprojekt.com.pl

INWESTOR:	IMPERIAL CAPITAL CITI YES SP. Z O.O. UL. WADOWICKA 7, 30-347 KRAKÓW
TEMAT:	ROZBUDOWA DROGI PUBLICZNEJ ZLOKALIZOWANEJ MIĘDZY UL/CAMI CYSTERSÓW A PL/K. FRANCESCO NULLO W KRAKOWIE W ZAKRESIE BUDOWY CHODNIKA
TYTUŁ RYSUNKU:	PLAN SYTUACYJNY
BRANŻA:	DROGI I UKSZTAŁTOWANIE TERENU
FAZA:	PB
AUTOR:	mgr inż. DOMINIK ADAMCZYK upr. nr ewid. 266/2000
WSPÓŁPRACA:	mgr inż. JAKUB KNOT upr. nr ewid. PDK/0195/POOD/14 mgr inż. MICHAŁ SAJDAK
SPRAWDZIŁ:	mgr inż. JACEK SZLACHTA upr. nr ewid. MAP/0299/POOD/07
nr arkusza:	1
nr sprac/dawca:	
SKALA:	1:250
DATA:	05.2023
PODPIS:	

UMOWA nr