PRZEKRÓJ KONSTRUKCYJNY PRZEZ UL. TUCHOWSKĄ

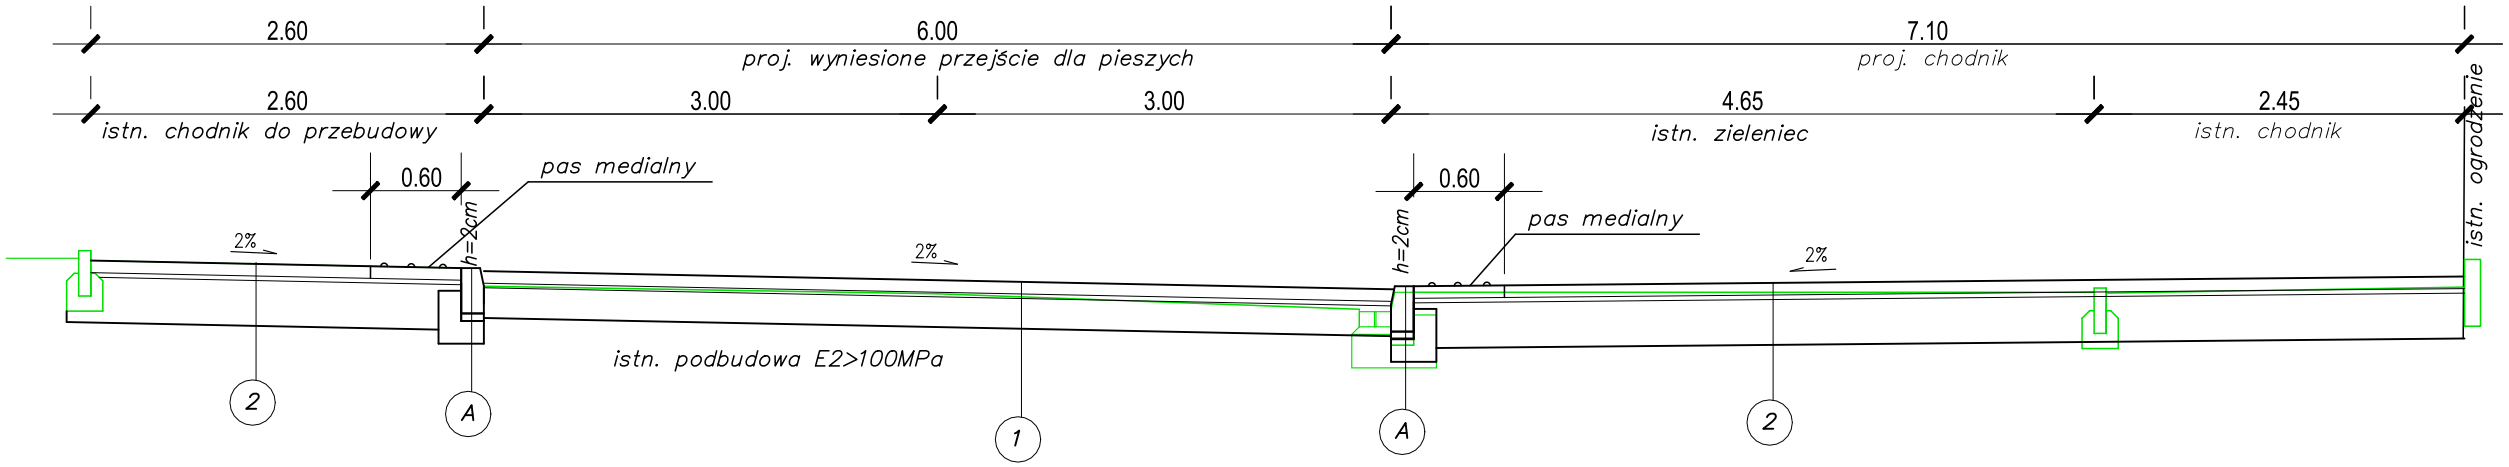

PRZEKRÓJ KONSTRUKCYJNY PRZEZ UL. ŁUŻYCKĄ

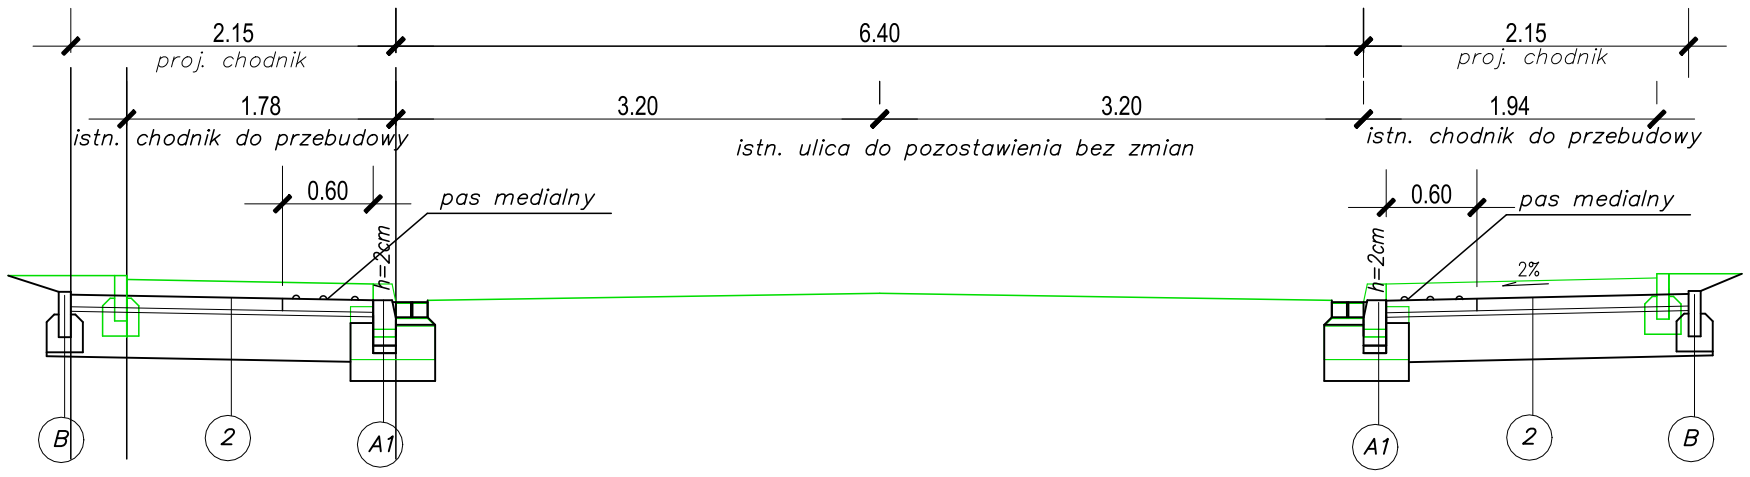

8 cm	kostka brukowa betonowa wibroprasowana kolor czerwony
3 cm	podsypka cementowo–piaskowa
20 cm	podbudowa zasadnicza kruszywo stab. mech. 0/31.5mm
	istn. podbudowa E2>100MPa

1

8 cm	kostka brukowa betonowa wibroprasowana kolor czerwony
3 cm	podsypka cementowo–piaskowa
30 cm	podbudowa zasadnicza kruszywo stab. mech. 0/31.5mm

2

krawężnik bet. 15x30cm na ławie betonowej z oporem odkrycie 2cm

A

krawężnik bet. 15x30cm na ławie betonowej z oporem odkrycie 2cm ze ściekiem przykrawężnikowym z dwóch rzędów kostki betonowej

A1

obrzeże 8x30cm na ławie betonowej

B

NAZWA OBIEKTU	PRZEBUDOWA ISTNIEJĄCEGO UKŁADU DROGOWEGO
BRANŻA	DROGOWA
FAZA	PROJEKT ARCHITEKTONICZNO-BUDOWLANY
TYTUŁ RYSUNKU	PRZEKROJE KONSTRUKCYJNE

DATA	KOREKTA
04.2023	-

SKALA	NR RYSUNKU
1:50	D-2