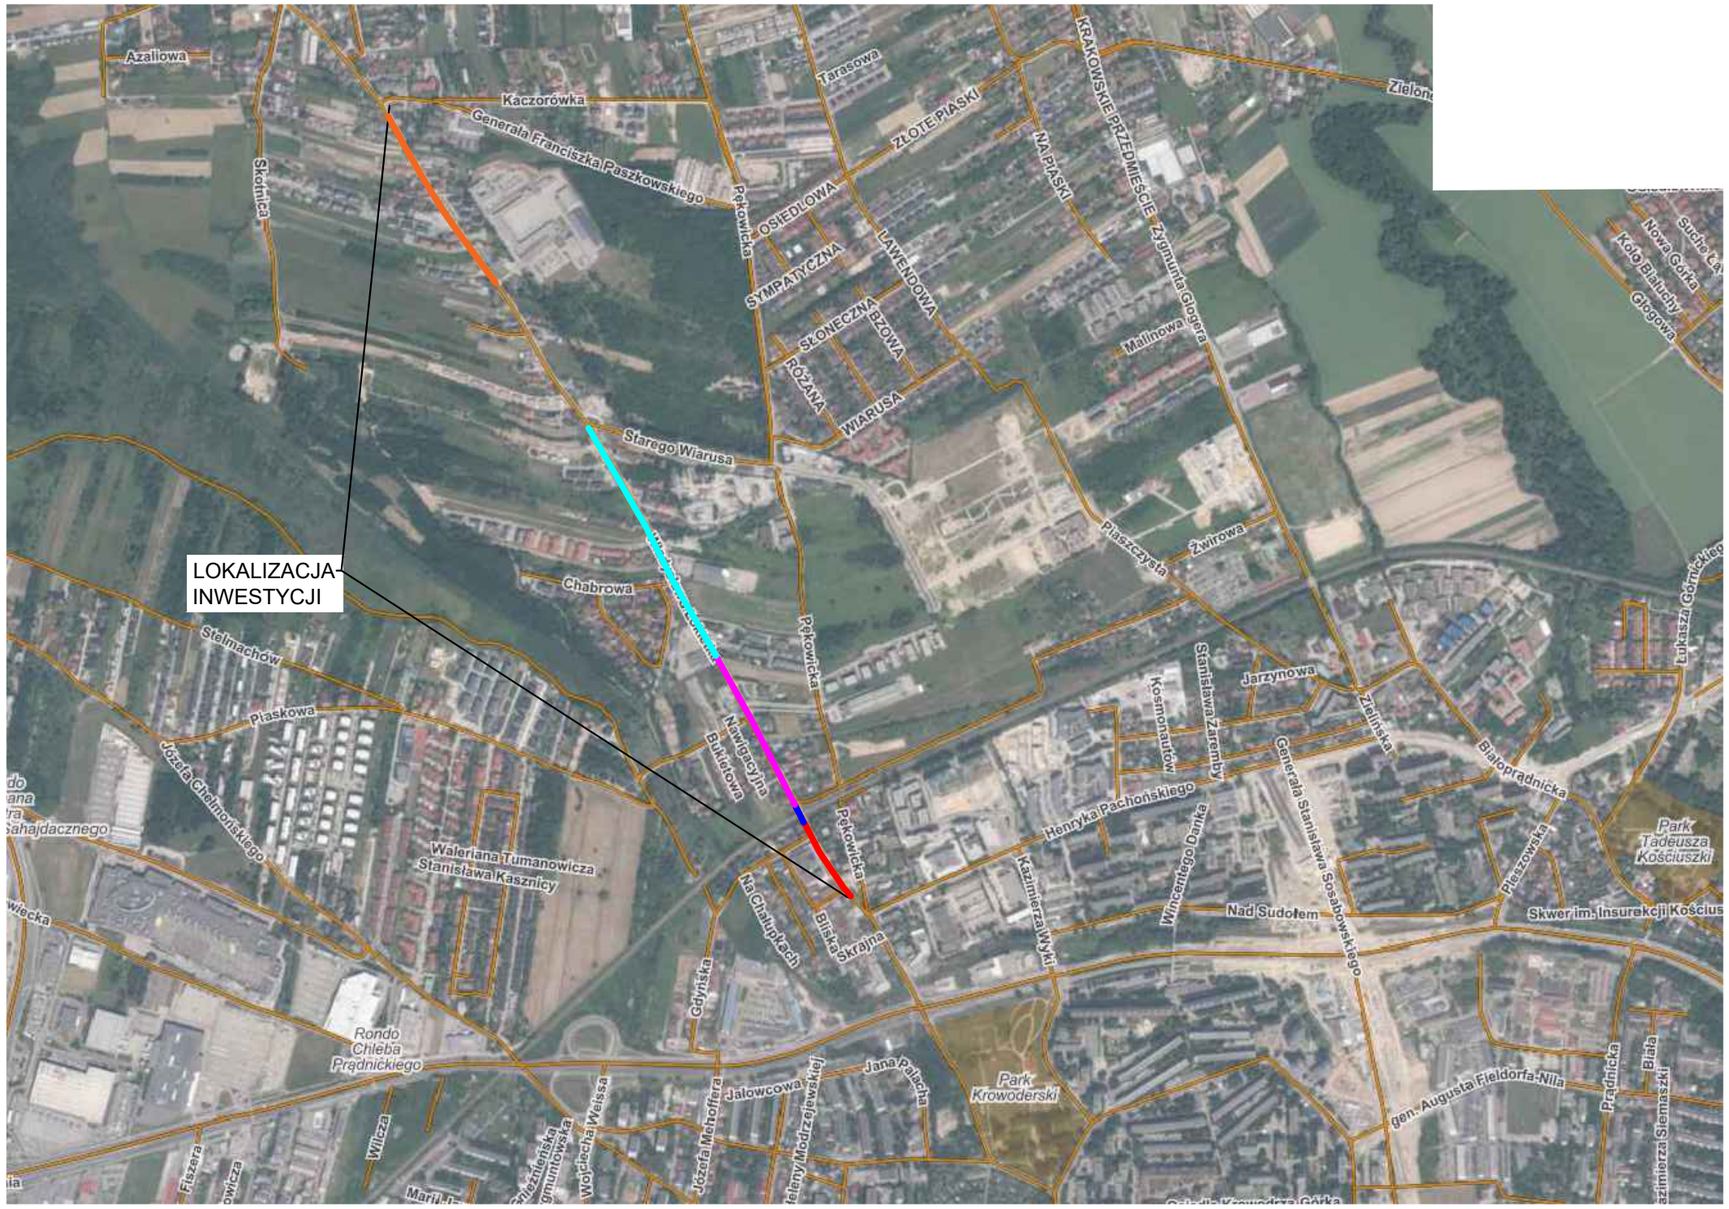

LEGENDA:

- Projektowany odcinek A-B budowy chodników w ciągu drogi powiatowej nr 2206K ul. Władysława Łokietka
- Projektowany odcinek C-D budowy chodników w ciągu drogi powiatowej nr 2206K ul. Władysława Łokietka
- Projektowany odcinek E-F budowy chodników w ciągu drogi powiatowej nr 2206K ul. Władysława Łokietka
- Projektowany odcinek G-H budowy chodników w ciągu drogi powiatowej nr 2206K ul. Władysława Łokietka
- Projektowany odcinek I-J budowy chodników w ciągu drogi powiatowej nr 2206K ul. Władysława Łokietka

BIURO PROJEKTOWE :

FDELITA PIOTR FROSZTĘGA
30-605 Kraków, ul. Fredry 4F/14

	IMIĘ I NAZWISKO	NR UPR.	PODPIS:
Branża DROGOWA PROJEKTANT:	mgr inż. Piotr FROSZTĘGA	PDK/0057/POOD/16	

TEMAT :

Opracowanie wielowariantowej koncepcji wynikowej dla budowy chodników wraz z infrastrukturą towarzyszącą w ramach zadania „Program Budowy Chodników" w wybranych lokalizacjach miasta Krakowa :
Część 3: ul. Łokietka – brakujące odcinki chodników wraz z podziałem na części dla przyszłych opracowań w zakresie dokumentacji projektowych.

INWESTOR: **GMINA MIEJSKA KRAKÓW-**
INVESTOR: **ZARZĄD DRÓG MIASTA KRAKOWA**
UL. CENTRALNA 53
31-586 KRAKÓW

BRANŻA: DROGOWA	FAZA: KN	DATA: 05.2023
NAZWA RYSUNKU: PLANSZA ORIENTACYJNA	SKALA: 1:10 000	NR PROJEKTU:
	NUMER RYSUNKU: K.00	