GEO-skala
USŁUGI GEODEZYJNO-KARTOGRAFICZNE
30-709 Kraków, ul. Stoczniowców 3
Tel./fax 012/ 417 31 46 e-mail: geoskala@interia.pl
Nip: 679-25-32-507 Regon: 351570518

ID: GD-13.6640.4207.2023

Mapę wykreślono na podstawie:
pomiaru bezpośredniego w terenie oraz
numerycznej mapy zasadniczej:
sekcja:7.125.10.05.2.2, 7.125.10.05.2.4

MAPA DO CELÓW PROJEKTOWYCH SKALA 1 : 500		miasto: Kraków Jednostka ewidencyjna : 126102_9 Krowodrza Obreb ewidencyjny: 126102_9.0006(06)
Obiekt : ul. Na Błonie, działka 426/9		Mapa zgodna ze stanem w terenie na: maj 2023
nr. zlecenia 6647/2023	Układ wsp.(X,Y) 2000 Układ odniesienia H-PL-EVRF 2007-NH	sekcja: 7.125.10.05.2.2, 7.125.10.05.2.4

Granice działek ewidencyjnych
nie zostały ustalone w ramach wykonywania
mapy do celów projektowych

Niniejsza mapa została wykonana
bez ustalenia obciążeń
dot. służebności gruntowych

Nie wyklucza się istnienia w terenie innych
nie wykazanych na niniejszej mapie urządzeń
podziemnych, które nie były zgłoszone do
inwentaryzacji lub o których brak jest
informacji w instytucjach branżowych

Obiekty projektowane w okresie ostatnich
3 lat w zakresie —·—·—·— naniesiono zgodnie z dokumentacją
uzgodnioną w Z.U.D.P.

Prace geodezyjne wykonała
GEO-skala
USŁUGI GEODEZYJNO-KARTOGRAFICZNE
30-709 Kraków, ul. Stoczniowców 3
Nr ks. Rob 6647/2023
Kraków, dn. 29.05.2023

GEODETA UPRAWNIONY
nr upr. 15723
mgr inż. Marek Filiczak

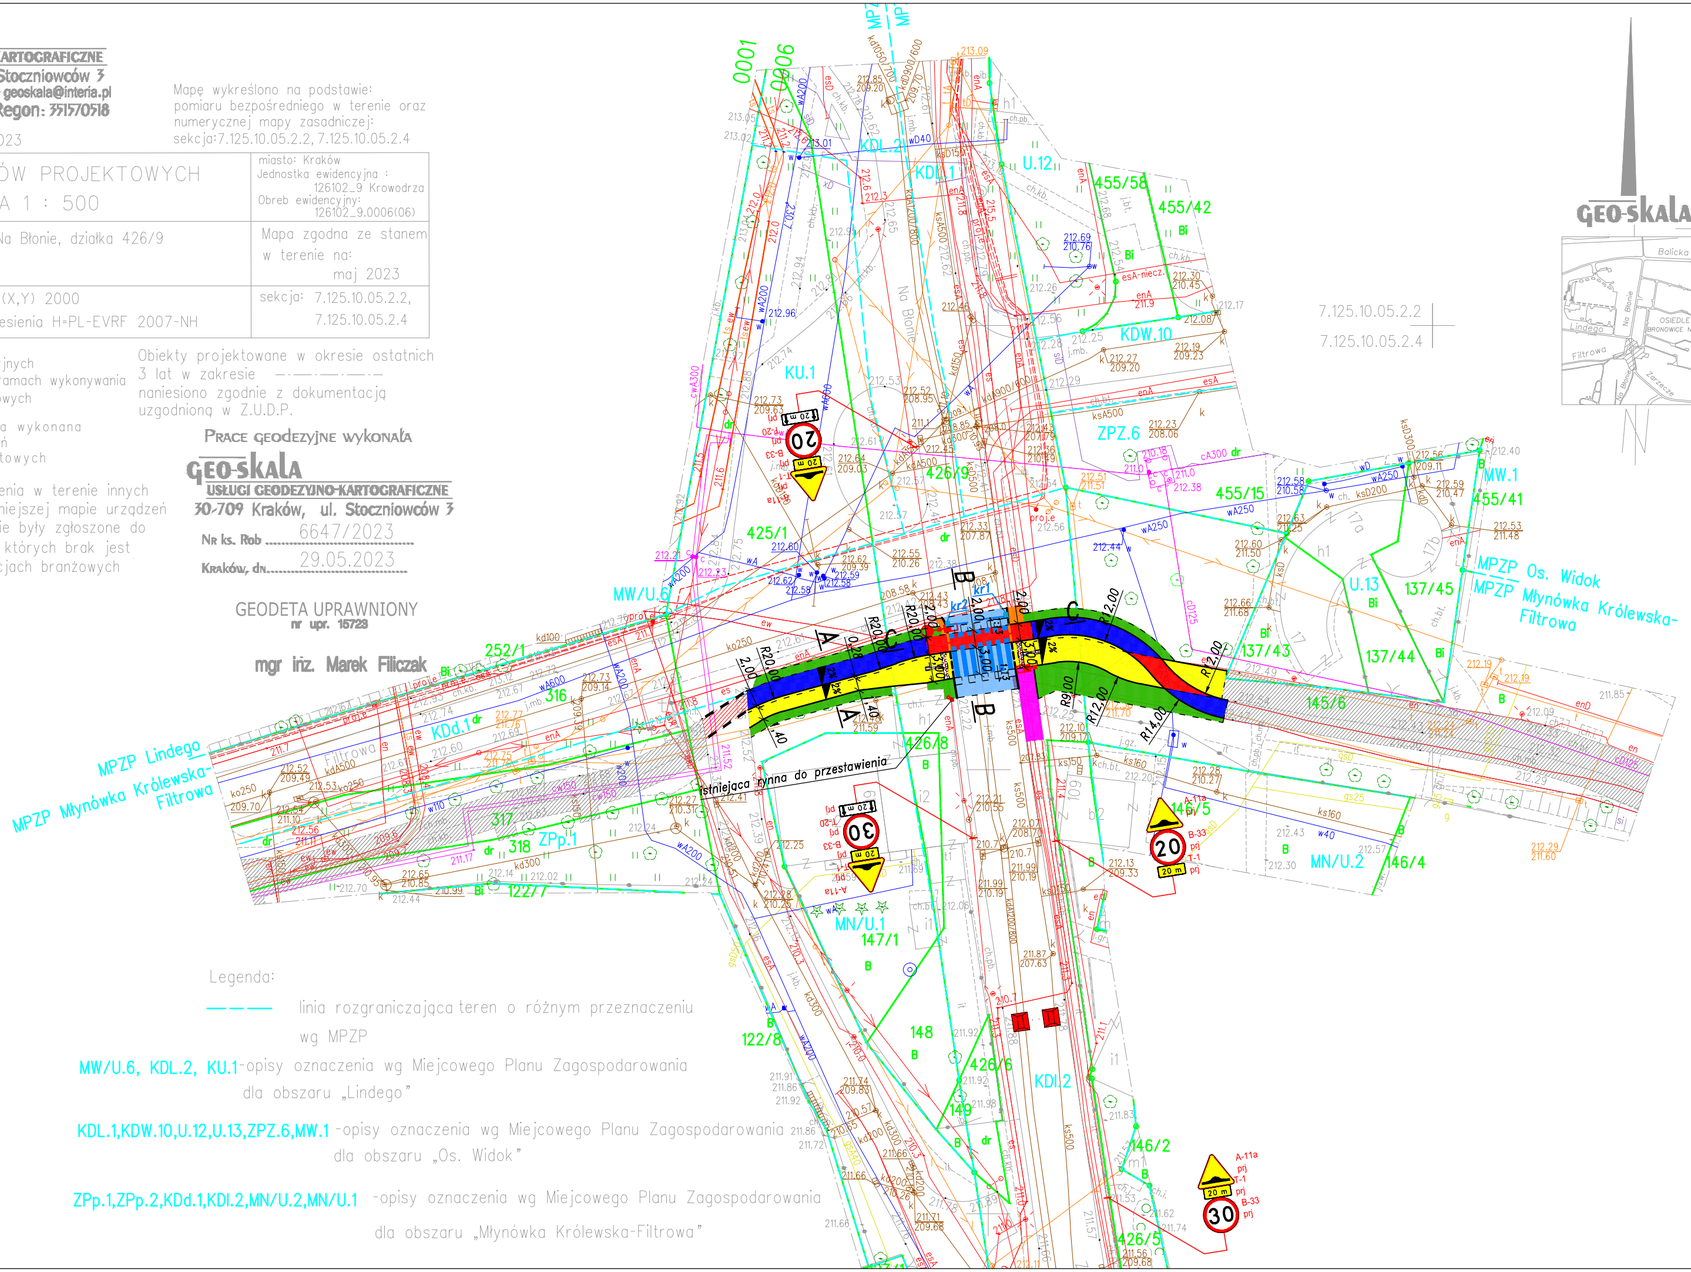

Legenda:

——— linia rozgraniczająca teren o różnym przeznaczeniu wg MPZP

MW/U.6, KDL.2, KU.1 -opisy oznaczenia wg Miejcowego Planu Zagospodarowania dla obszaru „Lindego"

KDL.1,KDW.10,U.12,U.13,ZPZ.6,MW.1 -opisy oznaczenia wg Miejcowego Planu Zagospodarowania dla obszaru „Os. Widok"

ZPp.1,ZPp.2,KDd.1,KDl.2,MN/U.2,MN/U.1 -opisy oznaczenia wg Miejcowego Planu Zagospodarowania dla obszaru „Młynówka Królewska-Filtrowa"

LEGENDA:

- projektowane krawężniki betonowe 20/30cm – odsłonięcie 12cm identyczne z istniejącymi
- projektowane krawężniki betonowe 20/30cm – odsłonięcie 0cm
- projektowane krawężniki betonowe 20/30cm – odsłonięcie 2cm
- projektowane obrzeża betonowe 8/30cm – odsłonięcie 0 cm identyczne z istniejącymi
- projektowane krawędzie bez obrzeży i krawężników
- jezdnia/powierzchnia wyniesiona – nawierzchnia bitumiczna
- chodnik – kostka bet. bezfazowa
- chodnik/opaska – remont nawierzchni z płyt chodnikowych
- chodnik – remont nawierzchni z kostki betonowej
- droga dla rowerów – nawierzchnia bitumiczna
- droga dla rowerów – malowanie nawierzchni w kolorze czerwonym
- pasy ostrzegawcze
- pasy prowadzące
- zieleniec
- istniejąca nawierzchnia ciągów pieszych i rowerowych
- istniejący przejazd rowerowy
- projektowane słupy oświetlenia ulicznego
- projektowane słupy oświetlenia dedykowanego
- projektowane wpusty deszczowe wraz z przykanalikami
- projektowane oznakowanie poziome
- istniejące oznakowanie poziome
- elementy przeznaczone do likwidacji

BIURO PROJEKTÓW DROGOWYCH
ul. Łagiewnicka 39, 30-417 Kraków
biuro@bpd-krakow.pl
tel./fax +48 12 264 30 63

INWESTOR	GMINA MIEJSKA KRAKÓW ZARZĄD DRÓG MIASTA KRAKOWA UL. CENTRALNA 53; 31-586 KRAKÓW
NAZWA INWESTYCJI	BUDOWA WYNIESIONEGO PRZEJŚCIA DLA PIESZYCH POŁĄCZONEGO Z PRZEJAZDEM ROWEROWYM PRZEZ UL. NA BŁONIE
TYTUŁ RYSUNKU	PLAN SYTUACYJNY

ZESPÓŁ AUTORSKI	IMIĘ, NAZWISKO, UPRAWNIENIA	PODPIS
PROJEKTOWAŁ	mgr inż. Rafał Matusik nr upr. MAP/0200/POOD/05	
OPRACOWAŁ	mgr inż. Jakub Łapczyński	
SPRAWDZIŁ	mgr inż. Tomasz Prochownik nr upr. MAP/0032/PWBD/15	

DATA	FAZA	SKALA	NR. RYS.
06.2023	PAB	1:500	D/1