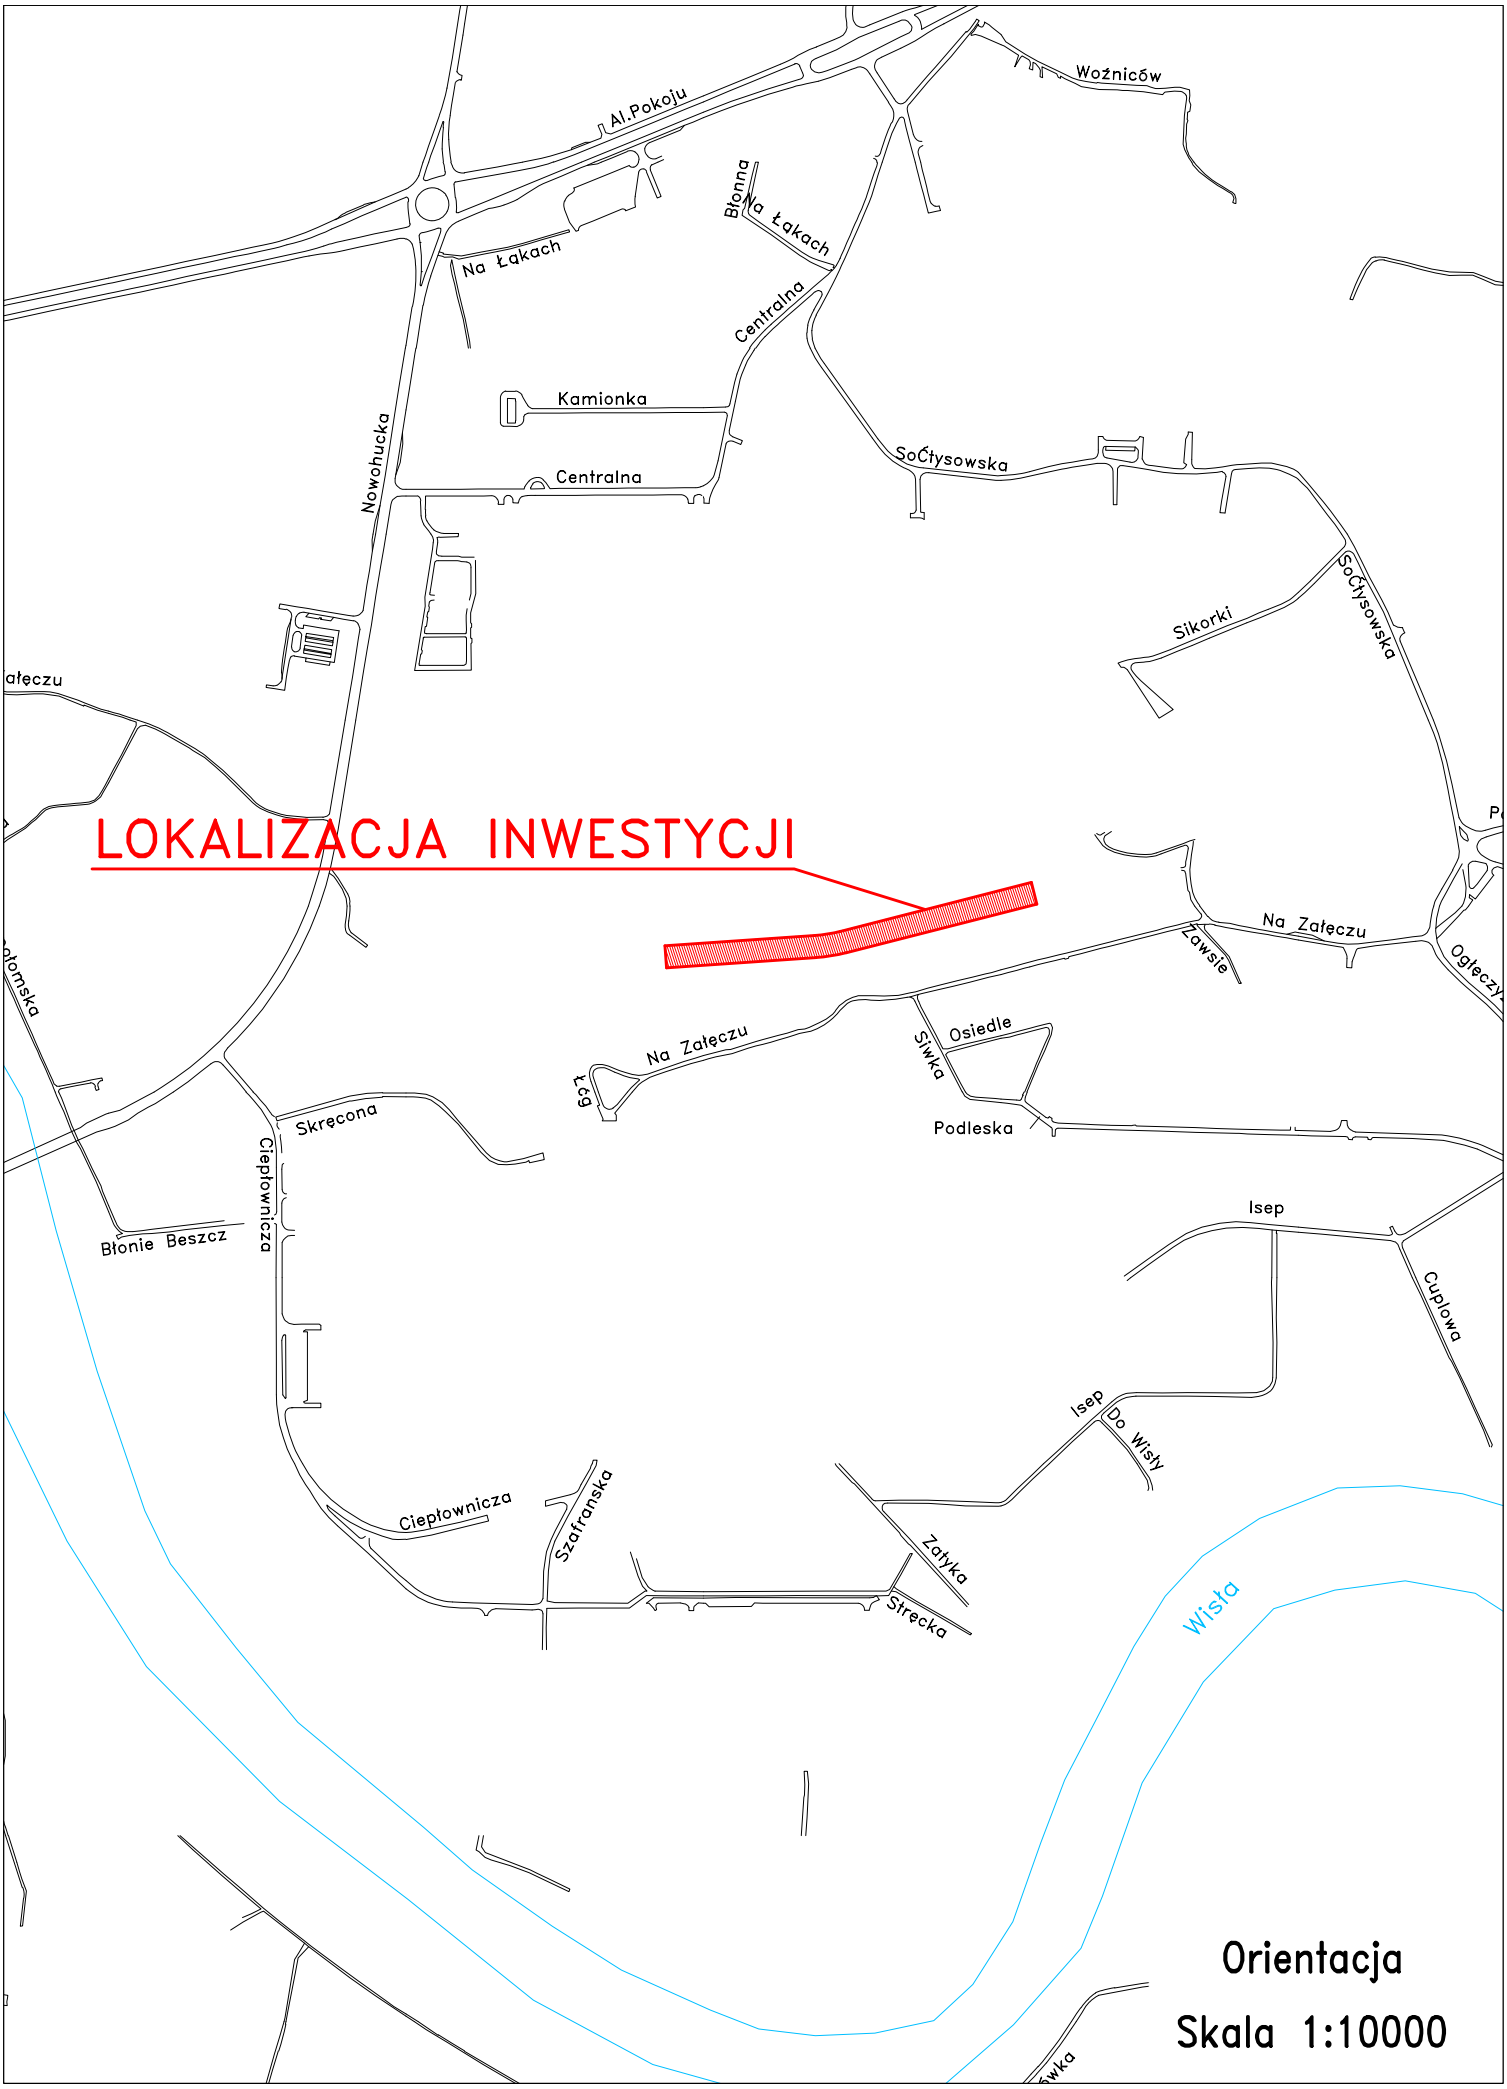
LOKALIZACJA INWESTYCJI
Al.Pokoju
Woźniców
Błonna
Na Łakach
Na Łakach
Centralna
Kamionka
Centralna
Nowohucka
SoCtysowska
Sikorki
SoCtysowska
ałęczu
Na Załęczu
Zawsie
Na Załęczu
Osiedle
Śliwka
Podleska
Skręcona
Ciepłownicza
Błonie Beszcz
Isep
Cuplowa
Isep
Do Wisły
Ciepłownicza
Szafrańska
Zatyka
Stręcka
Wisła
Orientacja
Skala 1:10000