


MPZP „Mistrzejowice -
- ks. Kazimierza Janczarza
MPZP „Mistrzejowice-
-Południe”

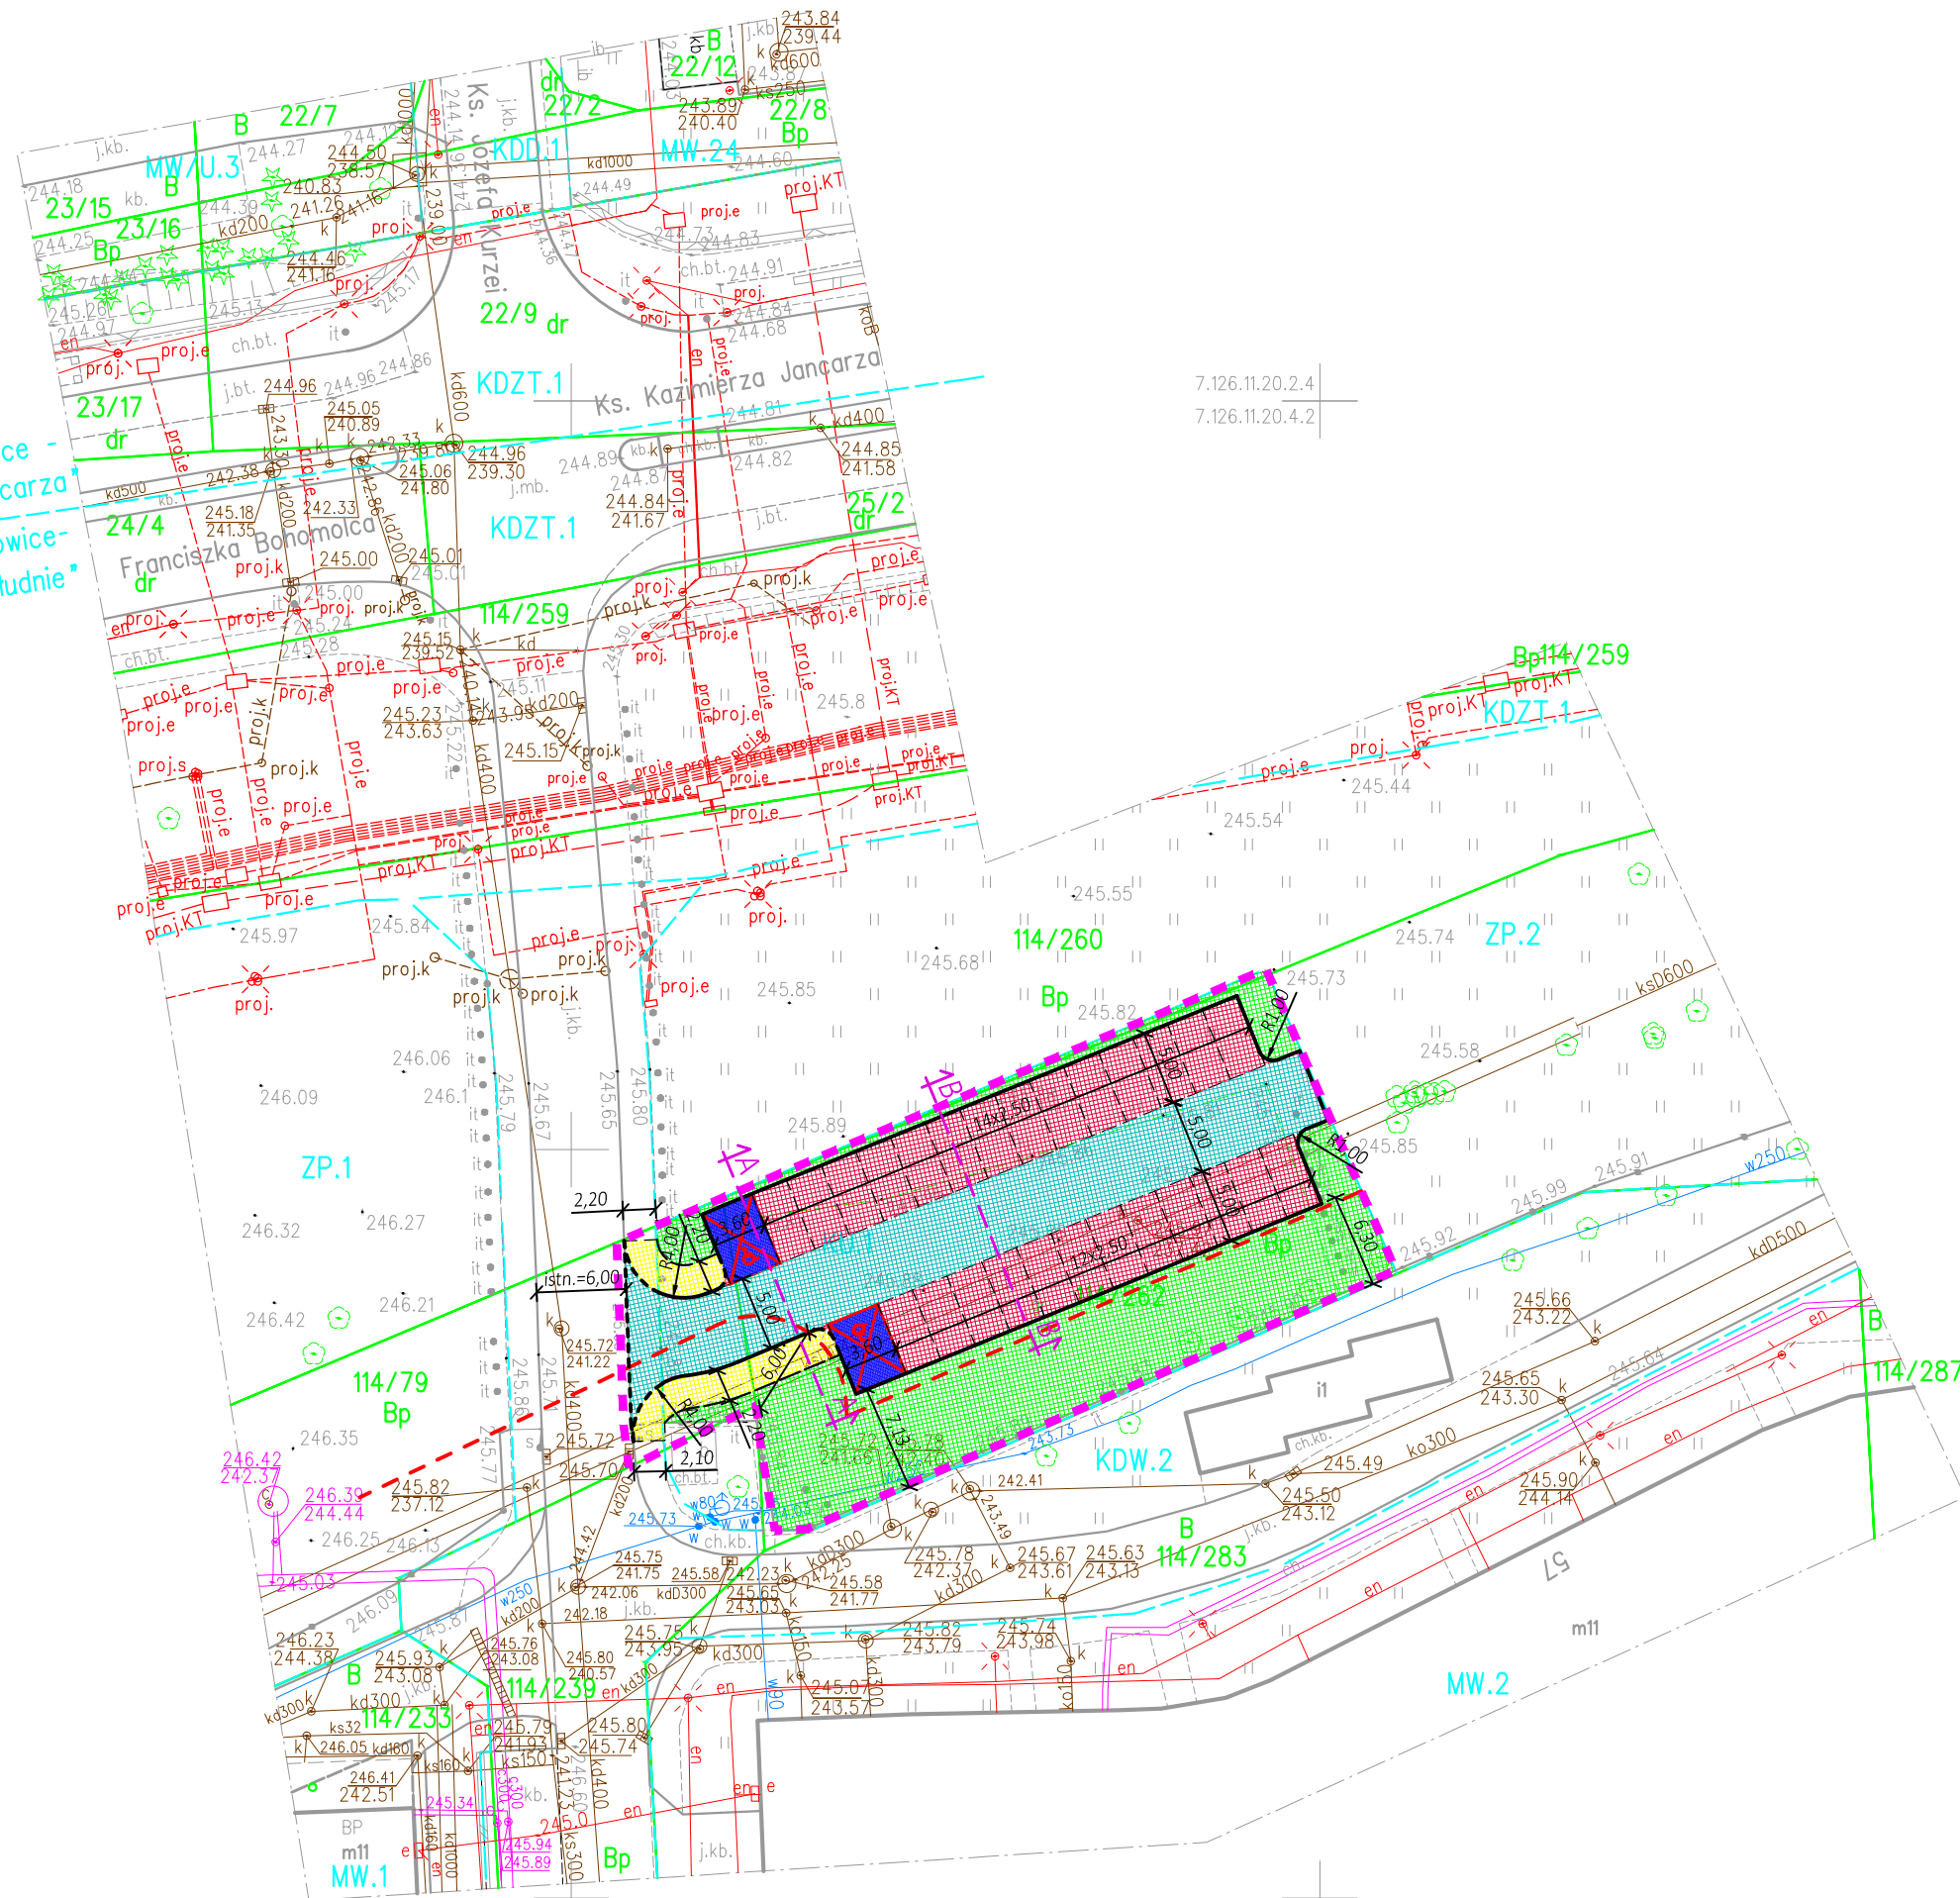

LEGENDA:

	miejsca postojowe ogólnodostępne - płyty betonowe ażurowe
	jezdnia manewrowa - kostka betonowa bezfazowa
	droga dla pieszych - kostka betonowa bezfazowa
	zieleni
	krawężnik betonowe 15/30 cm - wystający
	krawężnik betonowe 15/30 cm - obniżony
	obrzeże betonowe 8/30 cm - wtopione
	rozdzielenie miejsc postojowych z kostki w kolorze kontrastowym
	miejsce dla osób z niepełnosprawnością kostka betonowa bezfazowa
	minimalna odległość parkingu od granicy działek
	zakres inwestycji

BIURO PROJEKTÓW DROGOWYCH
ul. Łagiewnicka 39, 30-417 Kraków
tel./fax +48 12 264 30 63
mail: biuro@bpd-krakow.pl

INWESTOR		GMINA MIEJSKA KRAKÓW ZARZĄD DRÓG MIASTA KRAKOWA UL. CENTRALNA 53, 31-586 KRAKÓW
----------	--	---

NAZWA I ADRES OBIEKTU	UL. FRANCISZKA BOHOMOLCA, UL. KS. KAZIMIERZA JANCARZA
-----------------------	--

NAZWA INWESTYCJI	BUDOWA MIEJSC POSTOJOWYCH W POBLIŻU BUDYNKU NR 57 NA OS. OŚWIECENIA W KRAKOWIE WRAZ Z ODWODNIENIEM, OŚWIETLENIEM ORAZ PRZEKŁADKAMI KOLIDUJĄCEGO UZBROJENIA
------------------	--

BRANŻA	DROGI
--------	-------

TYTUŁ RYSUNKU	PLAN SYTUACYJNY
---------------	-----------------

ZESPÓŁ AUTORSKI	IME, NAZWISKO, UPRAWNIENIA	PODPIS
PROJEKTOWAŁ	mgr inż. Rafał Matusik nr upr. MAP/0200/POOD/05 w specjalności drogowej	
SPRAWDZIŁ	mgr inż. Dariusz Stach nr upr. MAP/0013/PWBD/21 w specjalności drogowej	

DATA	FAZA	SKALA	NR. RYS.
07.2023	PB	1:500	D/1