


N1	
KONSTRUKCJA N1 - jezdnia	
4 cm	Warstwa ścieralna z betonu asfaltowego AC 11S PMB 45/80-55
5 cm	Warstwa wiążąca z betonu asfaltowego AC 16W 35/50
7 cm	Podbudowa zasadnicza z betonu asfaltowego AC 22P 35/50
E2≥100MPa	20 cm Podbudowa zasadnicza z mieszanki niezwiązanej z kruszywem C 90/3
E2≥50MPa	22 cm Warstwa mrozoochronna z mieszanki związanej spoiwem hydraulicznym lub gruntu stabilizowanego spoiwem hydr.
E2≥25MPa	25 cm Warstwa ulepszonego podłoża z gruntu stabilizowanego spoiwem hydraulicznym lub wapnem
	Grunt rodzimy lub nasypowy o parametrach gruntu G4
83 cm RAZEM	

CH	
KONSTRUKCJA CH - drogi dla pieszych (chodnika)	
8 cm	Warstwa ścieralna z kostki betonowej
E2≥80MPa	3 cm Podsyпка cementowo-piaskowa 1:4
E2≥50MPa	15 cm Podbudowa zasadnicza z mieszanki niezwiązanej C 90/3
E2≥25MPa	25 cm Warstwa ulepszonego podłoża z gruntu stabilizowanego spoiwem hydraulicznym C 0,4/0,5 lub wapnem R _c =0,5
	Grunt rodzimy lub nasypowy o parametrach gruntu G4
51 cm RAZEM	

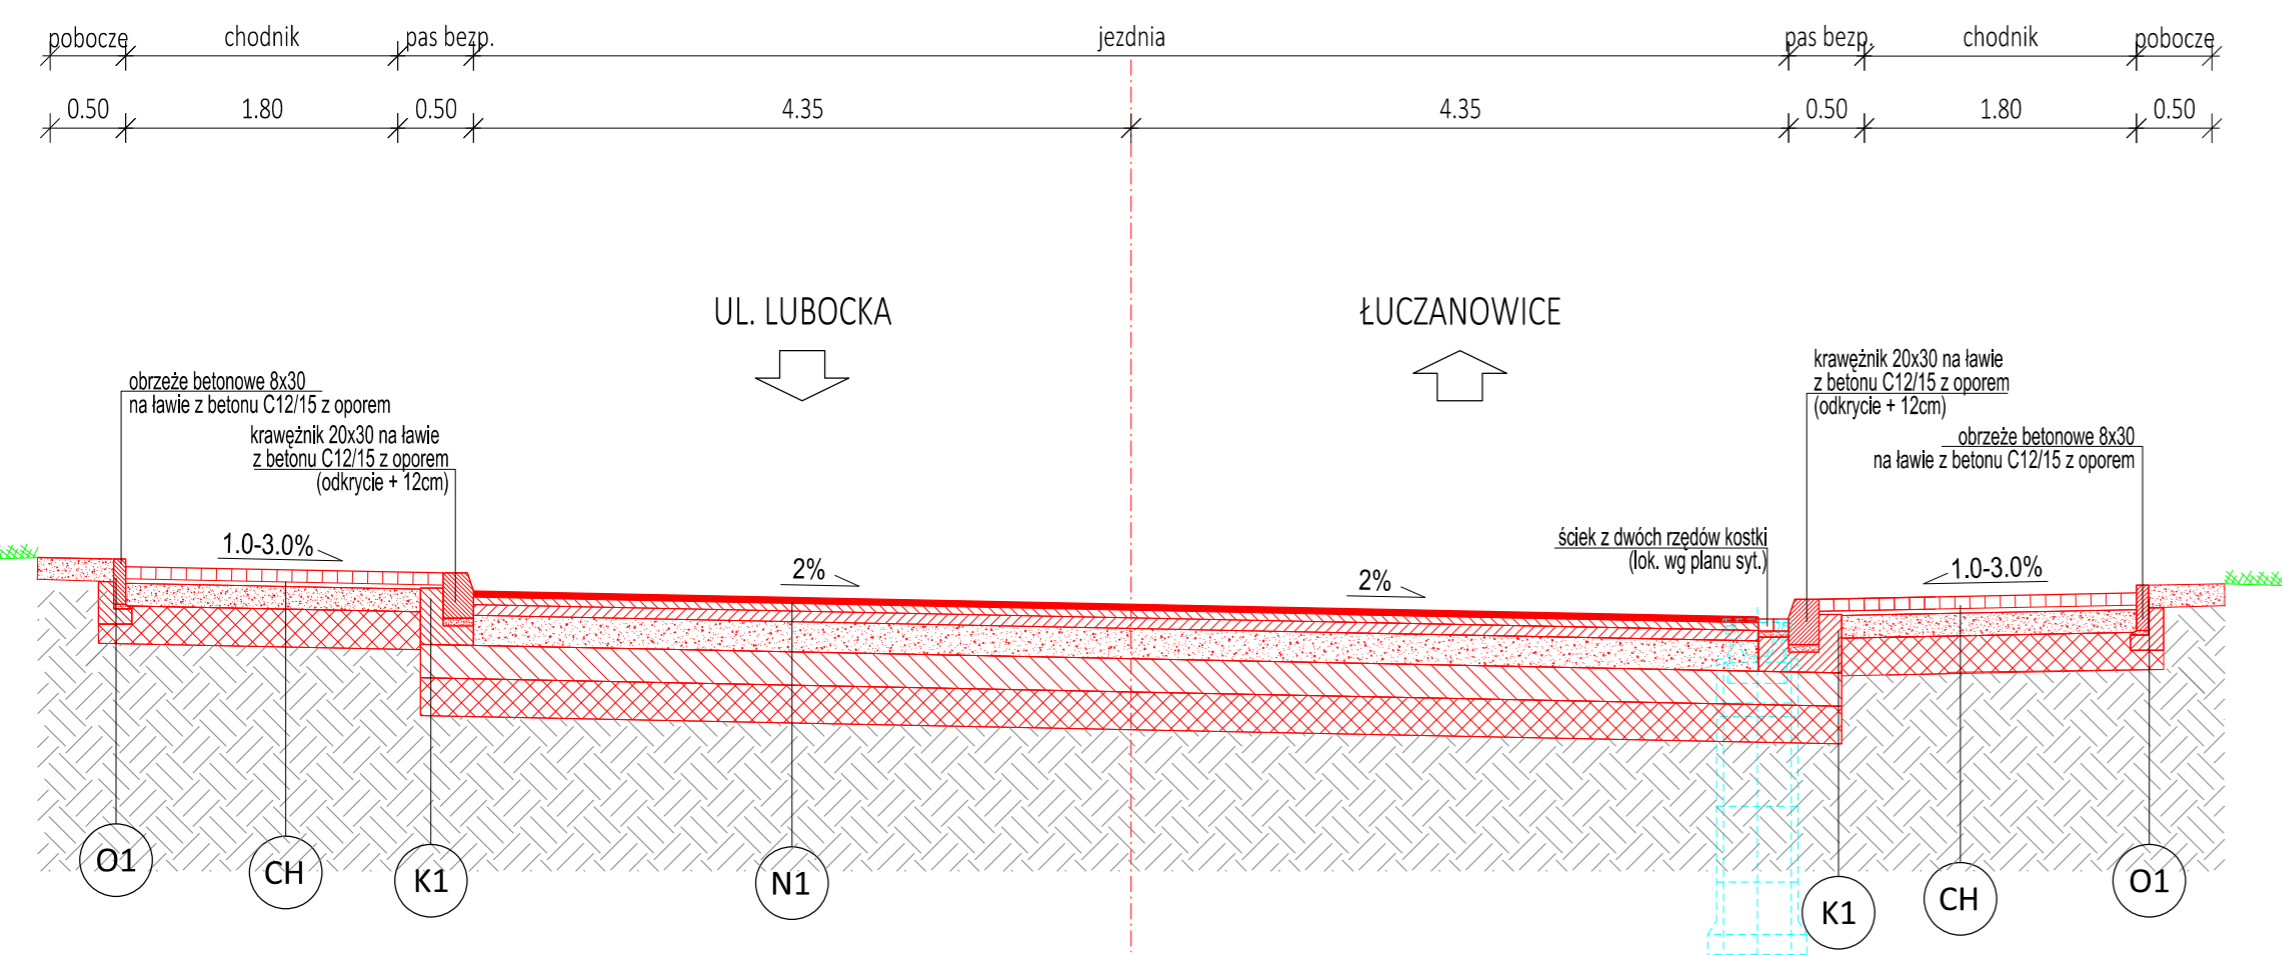

DROPROJEKT Sp. z o.o. ul. Zabłocie 26/41 30-701 Kraków tel/fax: 12 333-45-80 www.droprojekt.pl biuro@droprojekt.pl				
Inwestor Zarząd Dróg Miasta Krakowa Gmina Miejska Kraków Zarząd Dróg Miasta Krakowa ul. Centralna 53, 31-586 Kraków	Nr umowy 212/U/ZDMK/2023			
Nazwa inwestycji "Rozbudowa ul. Łucznanowickiej - opracowanie dokumentacji projektowej w ramach zadania: "Program modernizacji dróg."				
Rodzaj projektu PROJEKT ARCHITEKTONICZNO - BUDOWLANY	Data 09.2023			
Tytuł rysunku PRZEKROJE KONTRUKCYJNE				
Branża DROGOWA	Skala 1:50	Nr rys. 3.1		
Funkcja mgr inż. Łukasz Jordanek	Specjalność drogowa	Nr uprawnień MAP/0106/POOD/08	Podpis 	
Projektant mgr inż. Przemysław Dybał	Specjalność drogowa	Nr uprawnień MAP/0006/POOD/11	Podpis 	
Uwaga <small>PRAWA AUTORSKIE ZASTRZEŻONE (DZ.U. NR 24,POZ.83 Z DNIA 23.02.1994)- DOKONYWANIE ZMIAN, POPRAWEK, SKRĘŚLEŃ ORAZ KOPIOWANIE I ROZPOWSZECZNIANIE BEZ ZGODY JEDNOSTKI AUTORSKIEJ JEST NIEDOZWOLONE.</small>				