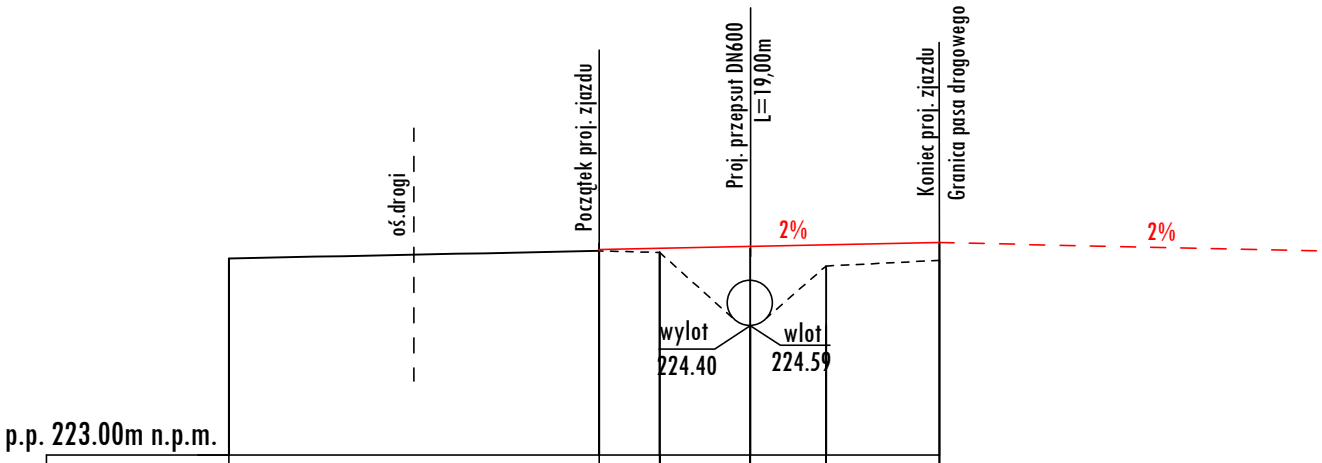

Temat: PROJEKT ARCHITEKTONICZNO-BUDOWLANY budowa zjazdu zwykłego z drogi wewnętrznej ul. Stefana Kołaczkowskiego dz nr 206/5 na dz. nr 192/1 obr 83 Podgórze w miejscowości Kraków	Przedmiot rysunku: PROFIL ZJAZDU Skala: 1:100/100		Nr rys: 2 Data: czerwiec 2023
	Projektował: mgr inż. Marcin Faron MAP/0008/POOD/10	Specjalnność: Drogowa	Podpis:
	Sprawdził:	Specjalnność:	