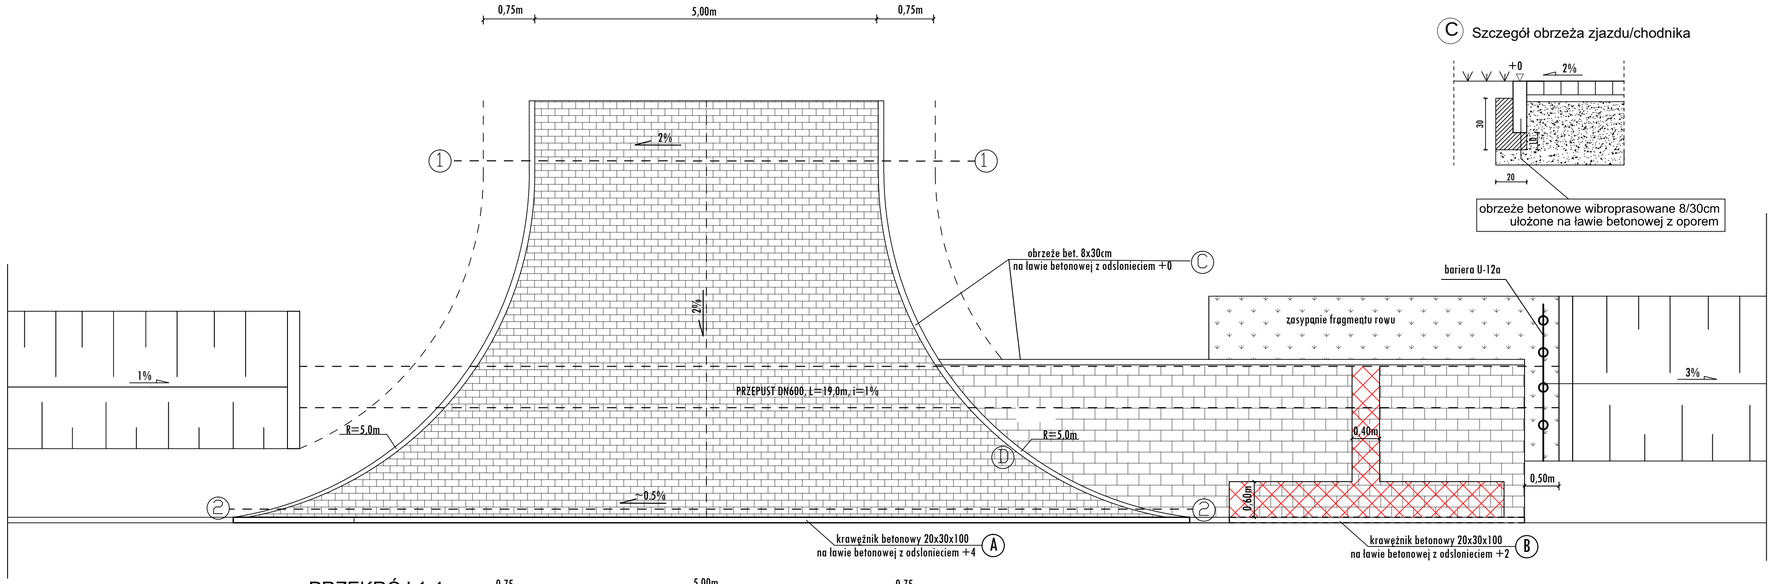

C Szczegół obrzeża zjazdu/chodnika

obrzeże betonowe wibroprasowane 8/30cm
ułożone na ławie betonowej z oporem

B Obramowanie chodnika przy przejsciu dla pieszych

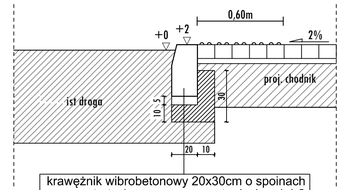

krawężnik wibrobetonowy 20x30cm o spoinach
zatartych zaprawą cement.-piaskow1 1:2
podsypka cem-piaskowa 1:4 gr. 5cm
ława betonowa C12/15

D Szczegół obrzeża zjazdu na przekroczeniu chodnika

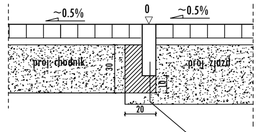

obrzeże betonowe wibroprasowane 8/30cm
ułożone na ławie betonowej z oporem

PRZEKRÓJ 1-1

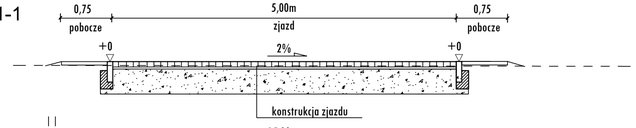

PRZEKRÓJ 2-2

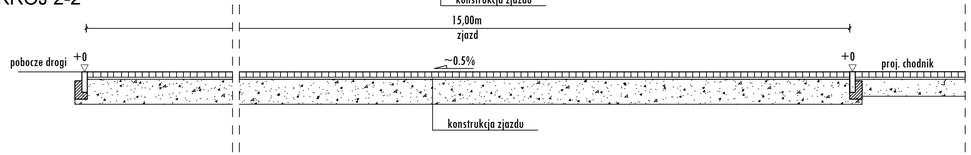

Konstrukcja nawierzchni zjazdu

1. Betonowa kostka brukowa - gr. 8 cm
2. Podsypka cem.-piaskowa - gr. 4cm
3. Podbudowa z kruszywa 0/31,5 - gr. 20cm
4. Podbudowa z kruszywa 0/63 - gr. 20cm

RAZEM | 52cm

Konstrukcja nawierzchni chodnika

1. Betonowa kostka brukowa - gr. 8 cm
2. Podsypka cem.-piaskowa - gr. 4cm
3. Podbudowa z kruszywa 0/31,5 - gr. 10cm
4. Podbudowa z kruszywa 0/63 - gr. 20cm

RAZEM | 42cm

A Połączenie zjazdu z drogą

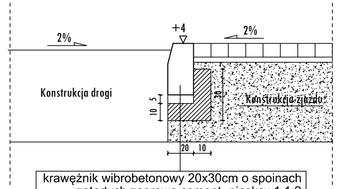

krawężnik wibrobetonowy 20x30cm o spoinach
zatartych zaprawą cement.-piaskow1 1:2
podsypka cem-piaskowa 1:4 gr. 5cm
ława betonowa C12/15

Temat: PROJEKT ARCHITEKTONICZNO-BUDOWLANY budowa zjazdu zwykłego z drogi wewnętrznej ul. Stefana Kołaczkowskiego dz nr 206/5 na dz. nr 192/1 obr 83 Podgórze w miejscowości Kraków	Przedmiot rysunku: SZCZEGÓŁY Skala: 1:50, 1:20	Nr rys: 3 Data: czerwiec 2023	
	Projektował: mgr inż. Marcin Faron MAP/0008/POOD/10	Specjalnność: Drogowa	Podpis:
	Sprawdził:	Specjalnność:	