TYPOWY PRZEPUST ZAKOŃCZONY MURKAMI CZOŁOWYMI

skala 1:50

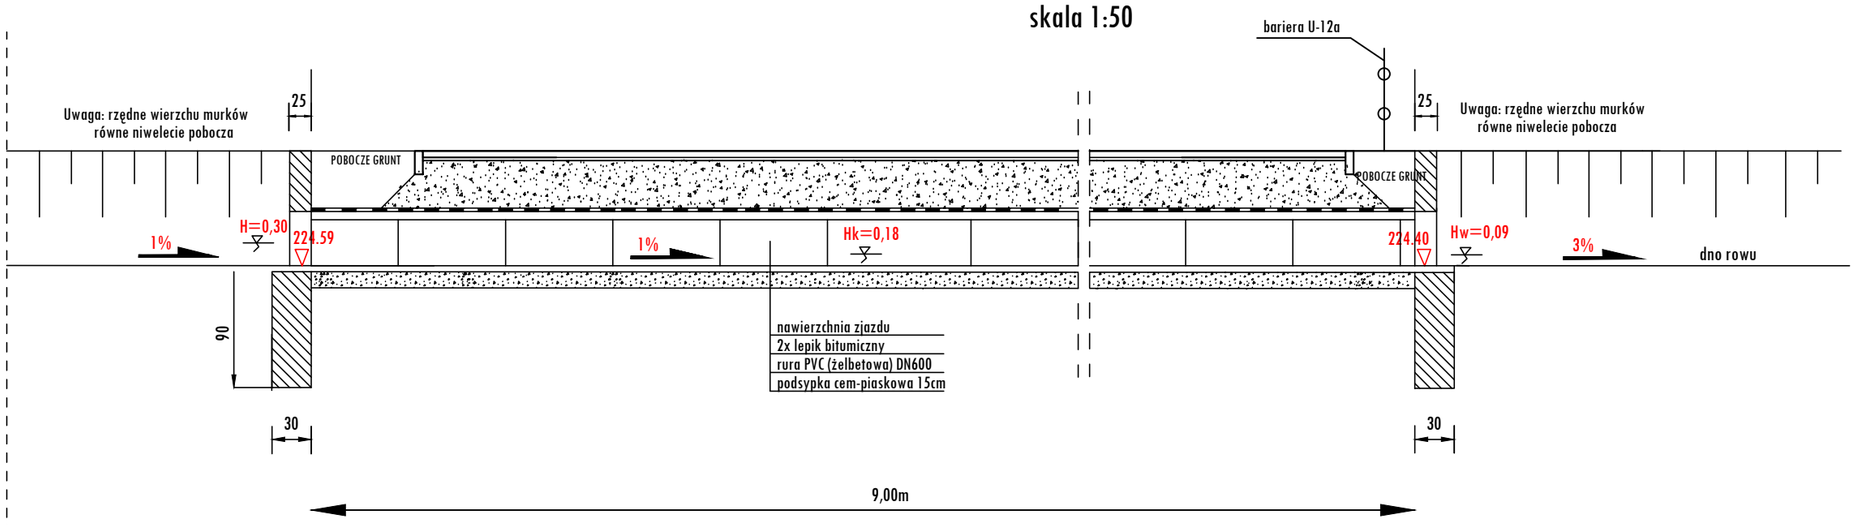

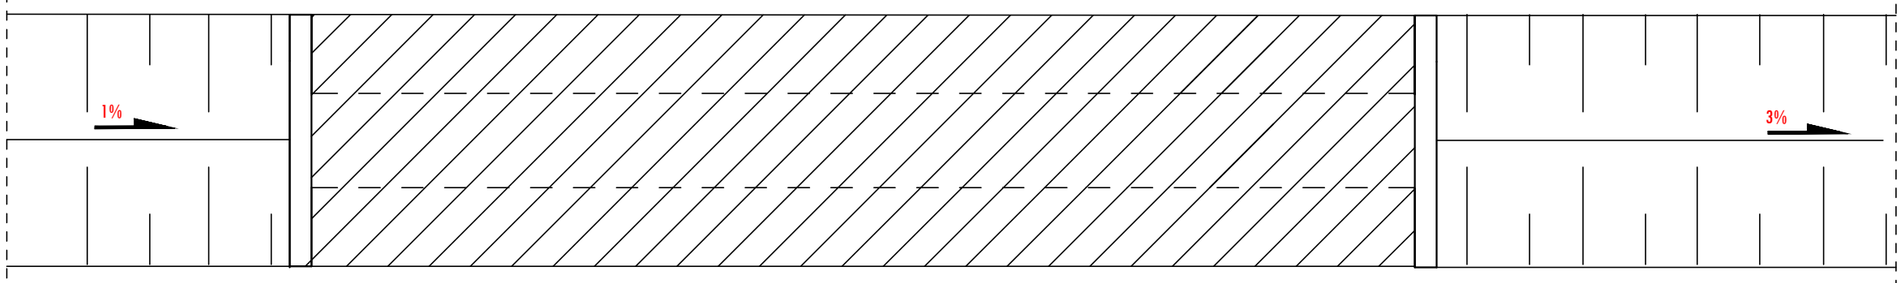

Szczegóły wg katalogu przepustów drogowych żelbetowych z elementów prefabrykowanych z 2007r

Widok z boku skala 1:50

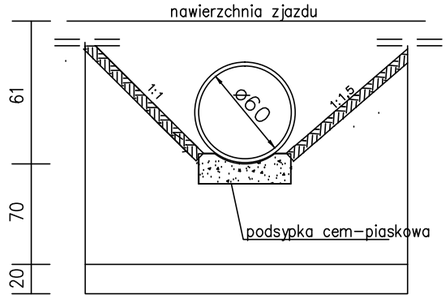

POSADOWIENIE RURY skala 1:20

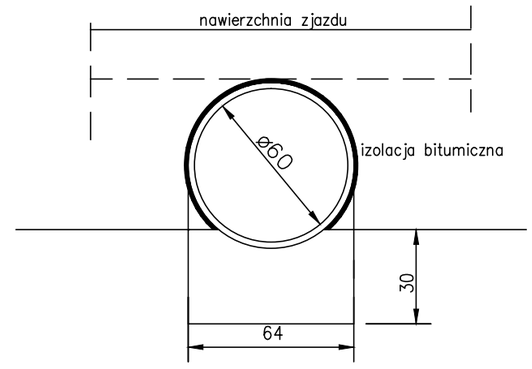

przekroj poprzeczny przepustu 1:10

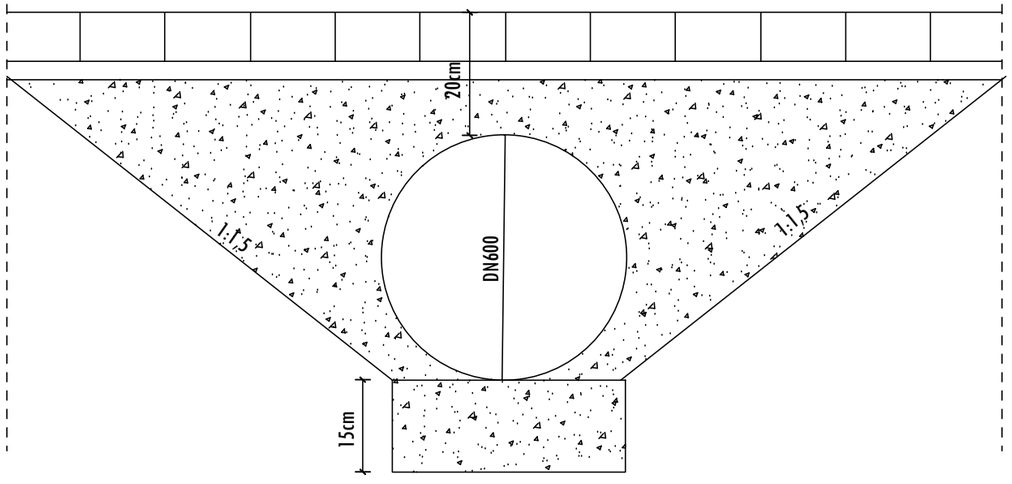

Temat: PROJEKT ARCHITEKTONICZNO-BUDOWLANY budowa zjazdu zwykłego z drogi wewnętrznej ul. Stefana Kołaczkowskiego dz nr 206/5 na dz. nr 192/1 obr 83 Podgórze w miejscowości Kraków	Przedmiot rysunku: PRZEKRÓJ PRZEPUSTU Skala: 1:50, 1:20	Nr rys: 4 Data: czerwiec 2023
	Projektował: mgr inż. Marcin Faron MAP/0008/POOD/10 Specjalność: Drogowa	Podpis:
	Sprawdził: Specjalność:	