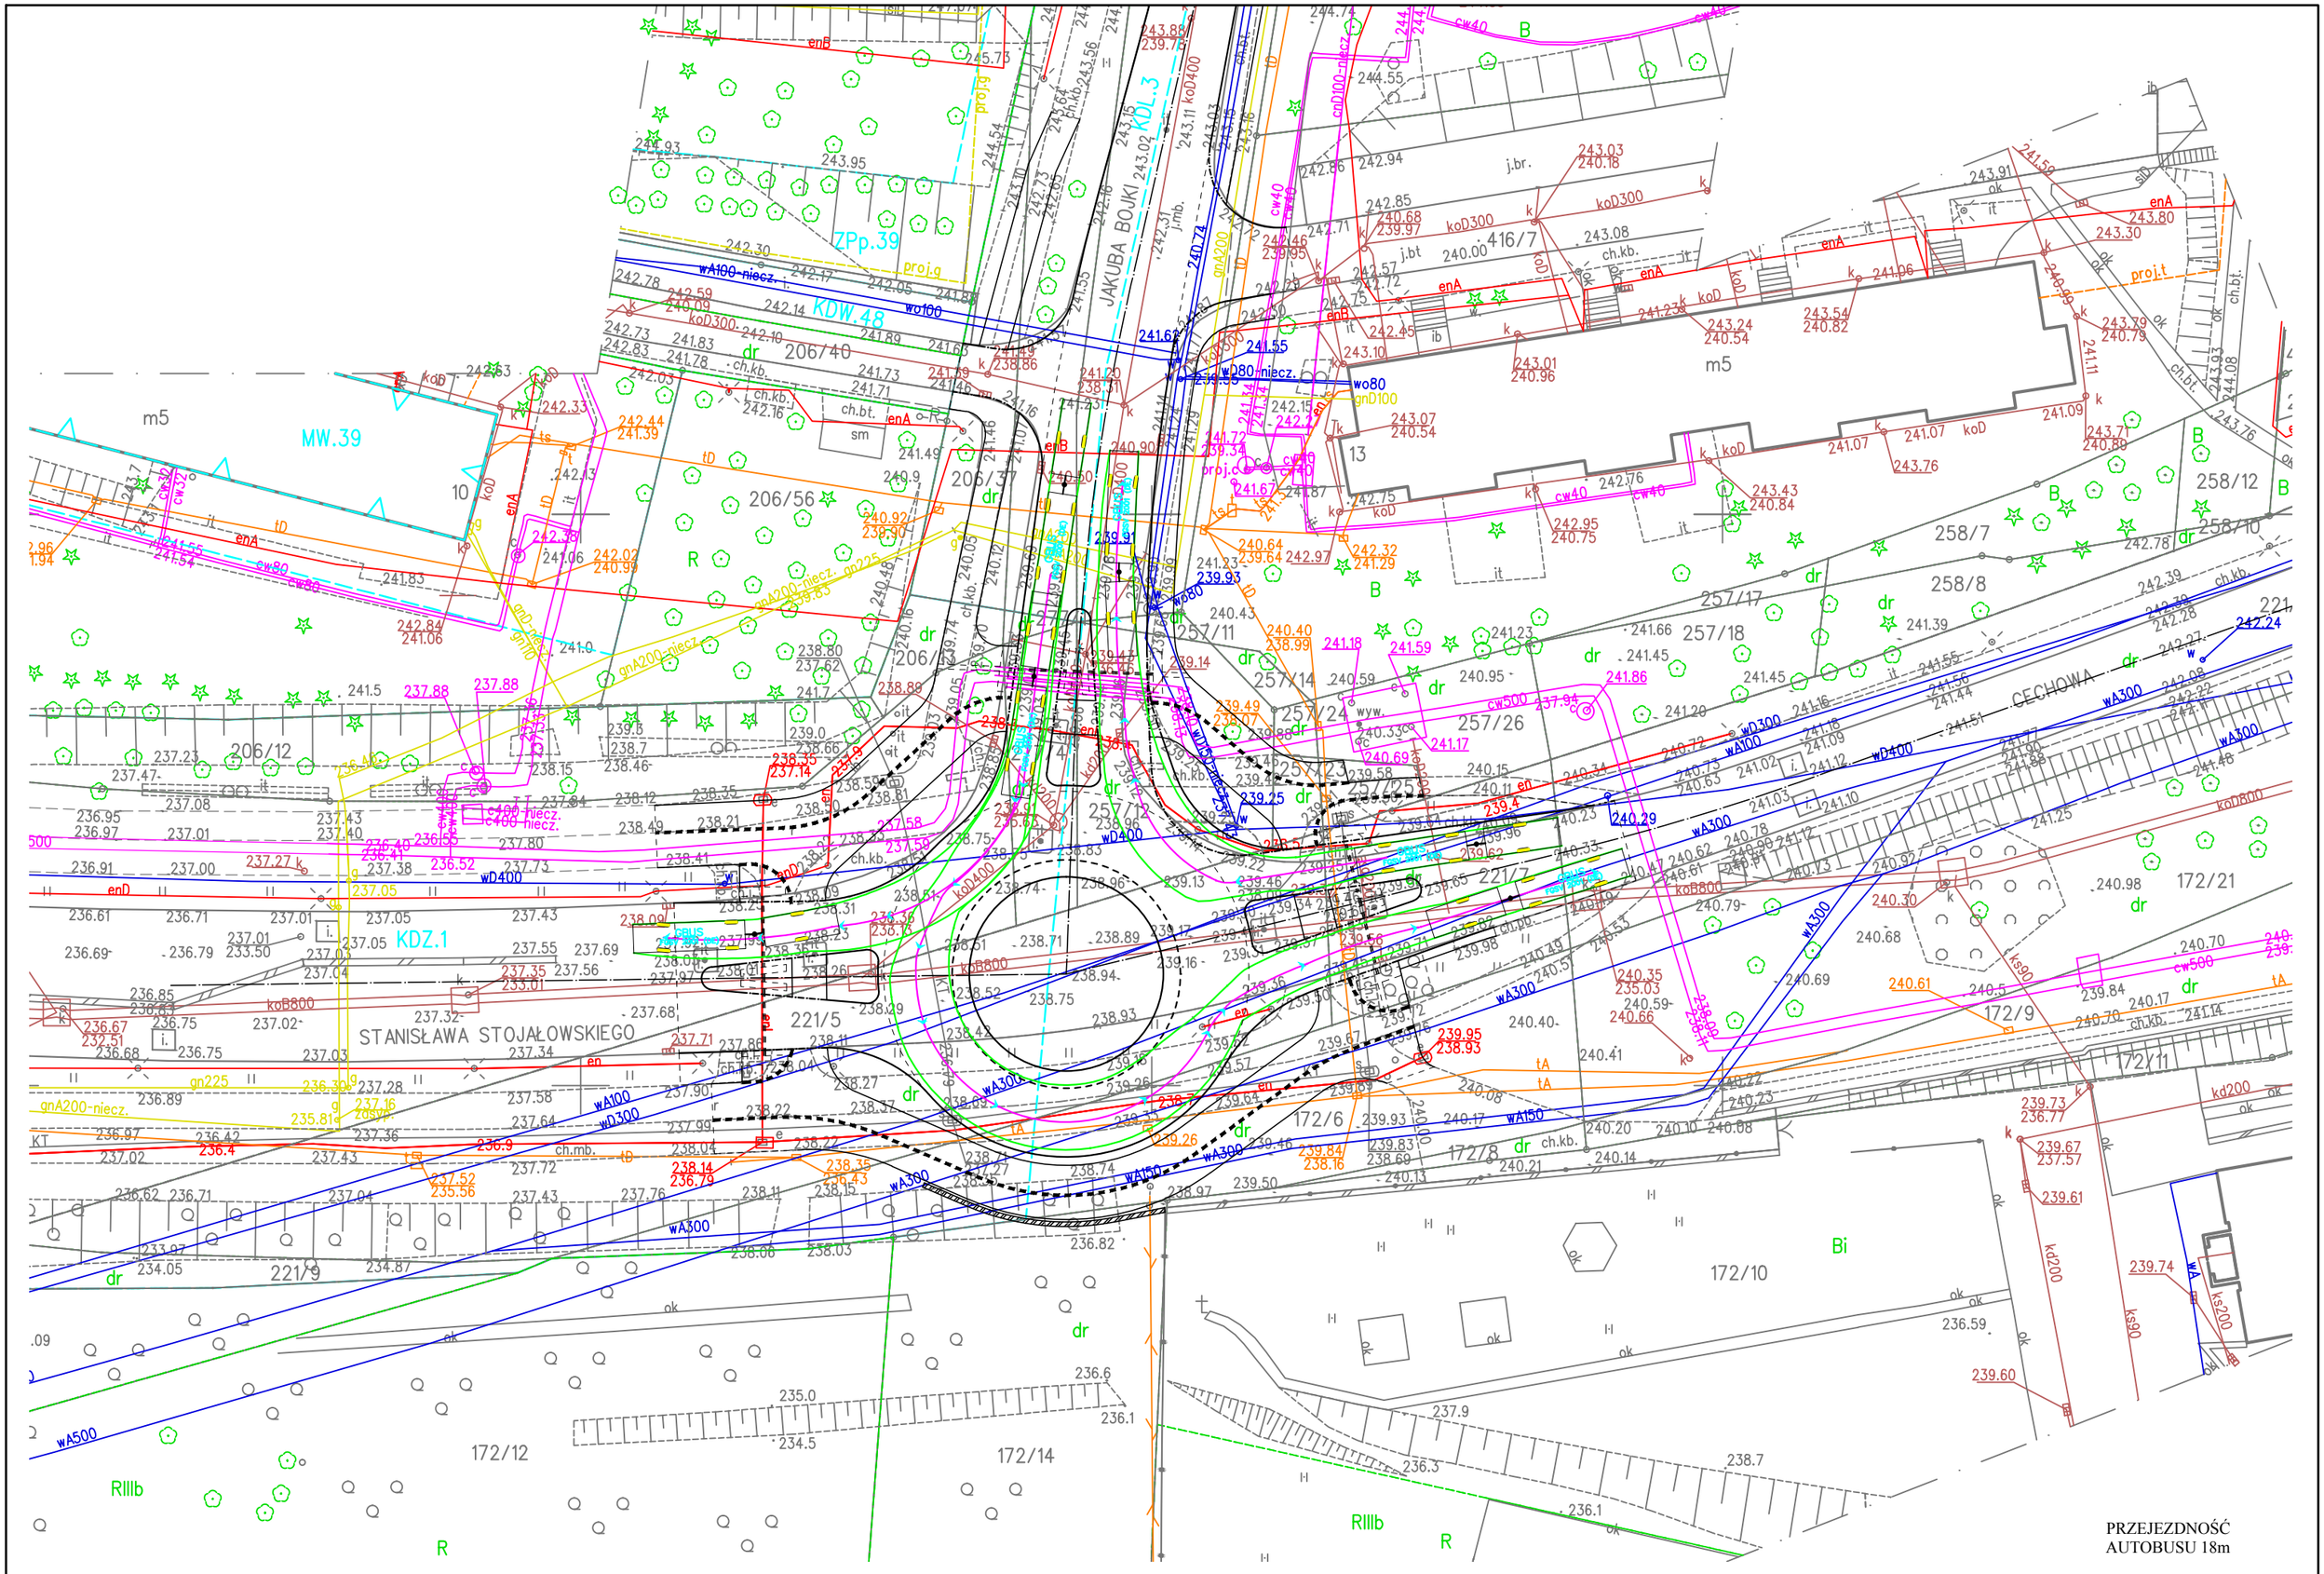
ZPp.39
KDW.48
KDZ.1
JAKUBA BOJKI
KDL.3
CECHOWA
STANISŁAWA STOJAŁOWSKIEGO
MW.39
206/40
206/56
206/37
206/12
257/11
257/14
257/24
257/25
257/26
257/17
257/18
258/7
258/8
258/12
258/10
416/7
221/5
221/9
221/7
172/6
172/8
172/9
172/10
172/11
172/12
172/14
172/21
PRZEJEZDNOŚĆ
AUTOBUSU 18m