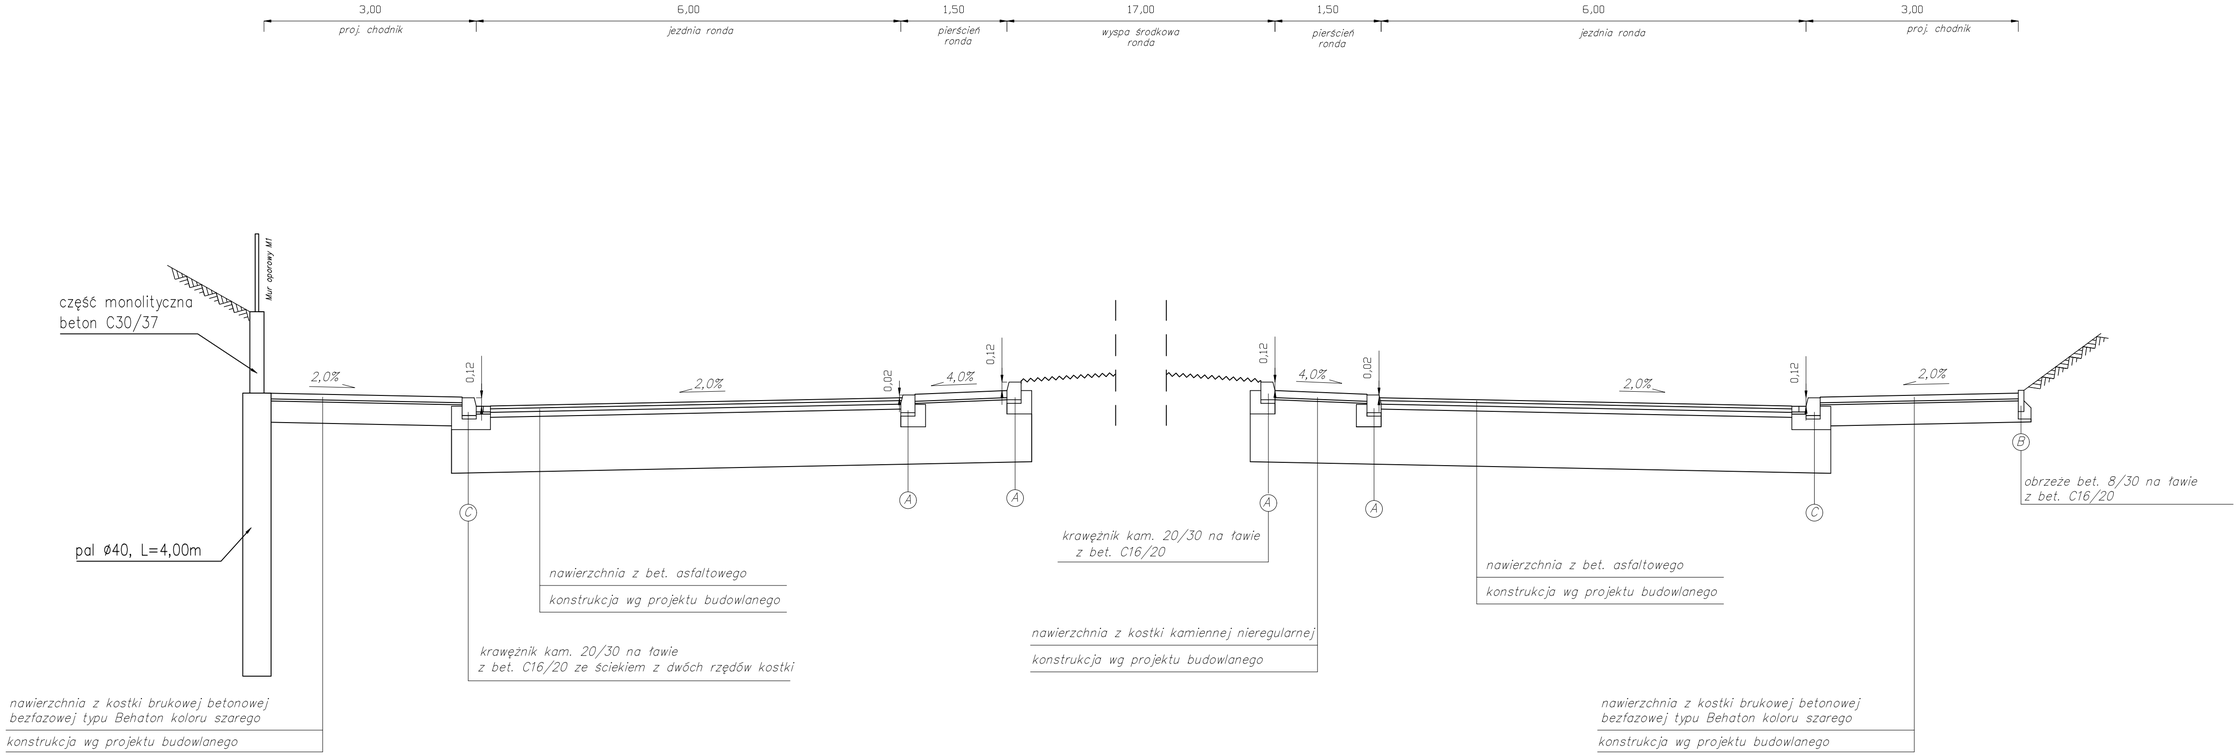
3,00
proj. chodnik
6,00
jezdnia ronda
1,50
pierścień ronda
17,00
wyspa środkowa ronda
1,50
pierścień ronda
6,00
jezdnia ronda
3,00
proj. chodnik
Mur Kleszczo M1
część monolityczna
beton C30/37
pal ø40, L=4,00m
2,0%
0,12
2,0%
0,02
4,0%
0,12
0,12
4,0%
0,02
2,0%
0,12
2,0%
C
A
A
A
A
C
B
nawierzchnia z bet. asfaltowego
konstrukcja wg projektu budowlanego
krawężnik kam. 20/30 na ławie
z bet. C16/20 ze ściekiem z dwóch rzędów kostki
nawierzchnia z kostki brukowej betonowej
bezfazowej typu Behaton koloru szarego
konstrukcja wg projektu budowlanego
krawężnik kam. 20/30 na ławie
z bet. C16/20
nawierzchnia z kostki kamiennej nieregularnej
konstrukcja wg projektu budowlanego
nawierzchnia z bet. asfaltowego
konstrukcja wg projektu budowlanego
nawierzchnia z kostki brukowej betonowej
bezfazowej typu Behaton koloru szarego
konstrukcja wg projektu budowlanego
obrzeże bet. 8/30 na ławie
z bet. C16/20

PRZEKRÓJ A-A