


## Przekrój normalny A-A skala 1:50

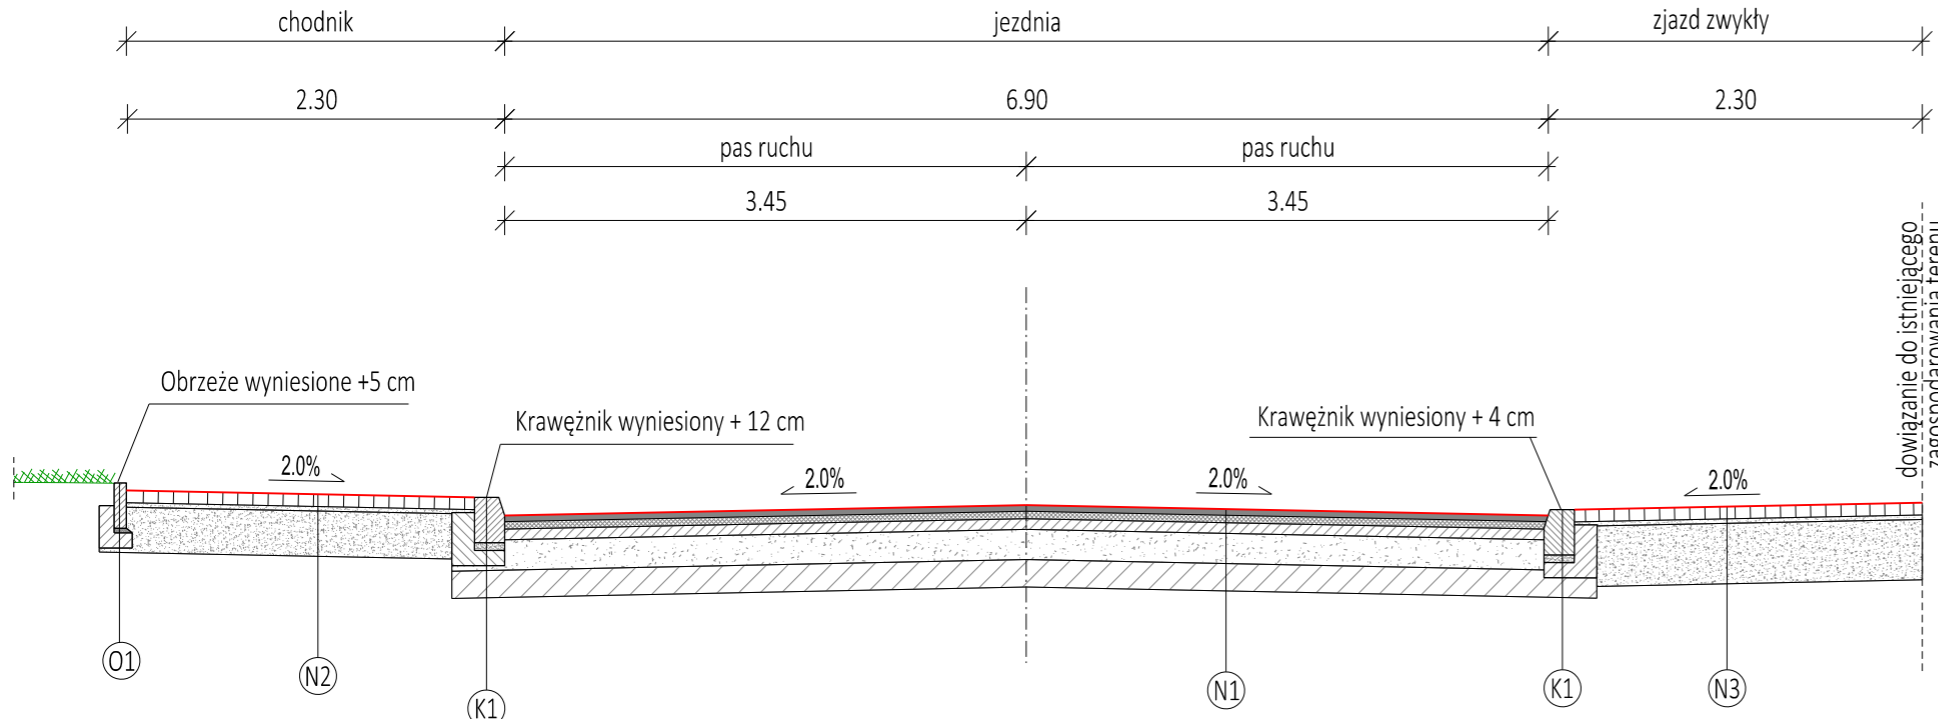


KONSTRUKCJA N1 - jezdnia	
4 cm	Warstwa ściernalna z betonu asfaltowego AC 11S PMB 45/80-55
5 cm	Warstwa wiążąca z betonu asfaltowego AC 16W 35/50
7 cm	Podbudowa zasadnicza z betonu asfaltowego AC 22P 35/50
E2≥100MPa 20 cm	Podbudowa zasadnicza z mieszanki niezwiązanej z kruszywem C <sub>90/3</sub>
E2≥80MPa 18 cm	Warstwa mrozoochronna z gruntu stab. cementem C1,5/2 ≤ 4,0 MPa
54 cm	RAZEM

KONSTRUKCJA N2 - chodnik	
8 cm	Warstwa ściernalna z betonowej kostki brukowej bezfazowej - kolor szary
3 cm	Podsypka cementowo-piaskowa 1:4
E2≥50MPa 30 cm	Podbudowa zasadnicza z mieszanki niezwiązanej C90/3 Układana w dwóch warstwach (10 cm kruszywa 0-31,5mm oraz 20 cm kruszywa 31,5-63mm)
41 cm	RAZEM

KONSTRUKCJA N3 - zjazd zwykły, powierzchnia wyniesiona	
8 cm	Warstwa ściernalna z betonowej kostki brukowej bezfazowej - kolor czerwony
3 cm	Podsypka cementowo-piaskowa 1:4
E2≥80MPa 40 cm	Podbudowa zasadnicza z mieszanki niezwiązanej C90/3; Układana w dwóch warstwach (15 cm kruszywa 0-31,5mm oraz 25 cm kruszywa 31,5-63mm)
51 cm	RAZEM

## Przekrój normalny B-B skala 1:50

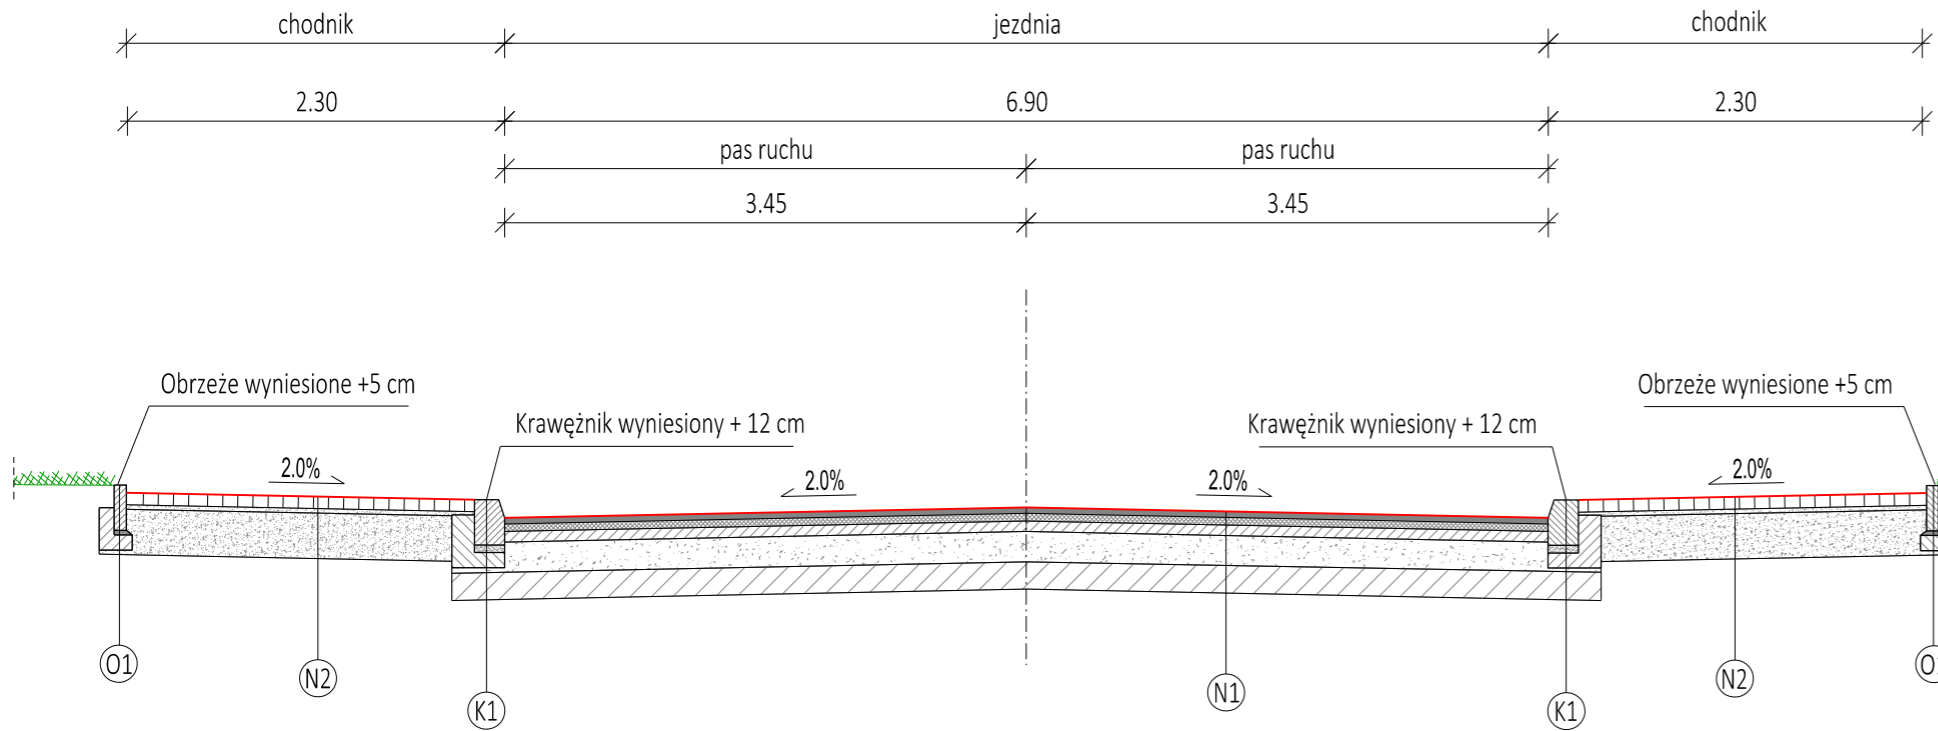

<b>DROPROJEKT Sp. z o.o.</b> ul. Zabłocie 26/41 30-701 Kraków tel/fax: 12 333-45-80 www.droprojekt.pl biuro@droprojekt.pl			
Inwestor	<b>Zarząd Dróg Miasta Krakowa</b> Gmina Miejska Kraków Zarząd Dróg Miasta Krakowa ul. Centralna 53, 31-586 Kraków	Nr umowy	321/U/ZDMK/2023
Nazwa inwestycji	Budowa chodnika na ul. Bogucianka od ul. Wąlgierza Wdątego do ul. Godziśko - opracowanie dokumentacji projektowej		
Rodzaj projektu	PROJEKT BUDOWLANY		Data 08.2023
Tytuł rysunku	RZUTY I PRZEKROJE KONSTRUKCYJNE		
Branża	DROGOWA	Skala	1:50
		Nr rys.	3.1
Funkcja	Imię i nazwisko	Specjalność	Nr uprawnień
Projektant	mgr inż. Łukasz Jordanek	drogowa	MAP/0106/POOD/08
Sprawdzający	mgr inż. Przemysław Dybał	drogowa	MAP/0006/POOD/11
Podpis			
Uwaga	PRAWA AUTORSKIE ZASTRZEŻONE (DZ.U. NR 24.POZ.83 Z DNIA 23.02.1994)- DOKONYWANIE ZMIAN, POPRAWEK, SKRZEŚLEŃ ORAZ KOPIOWANIE I ROZPOWSZECZNIANIE BEZ ZGODY JEDNOSTKI AUTORSKIEJ JEST NIEDOZWOLONE.		