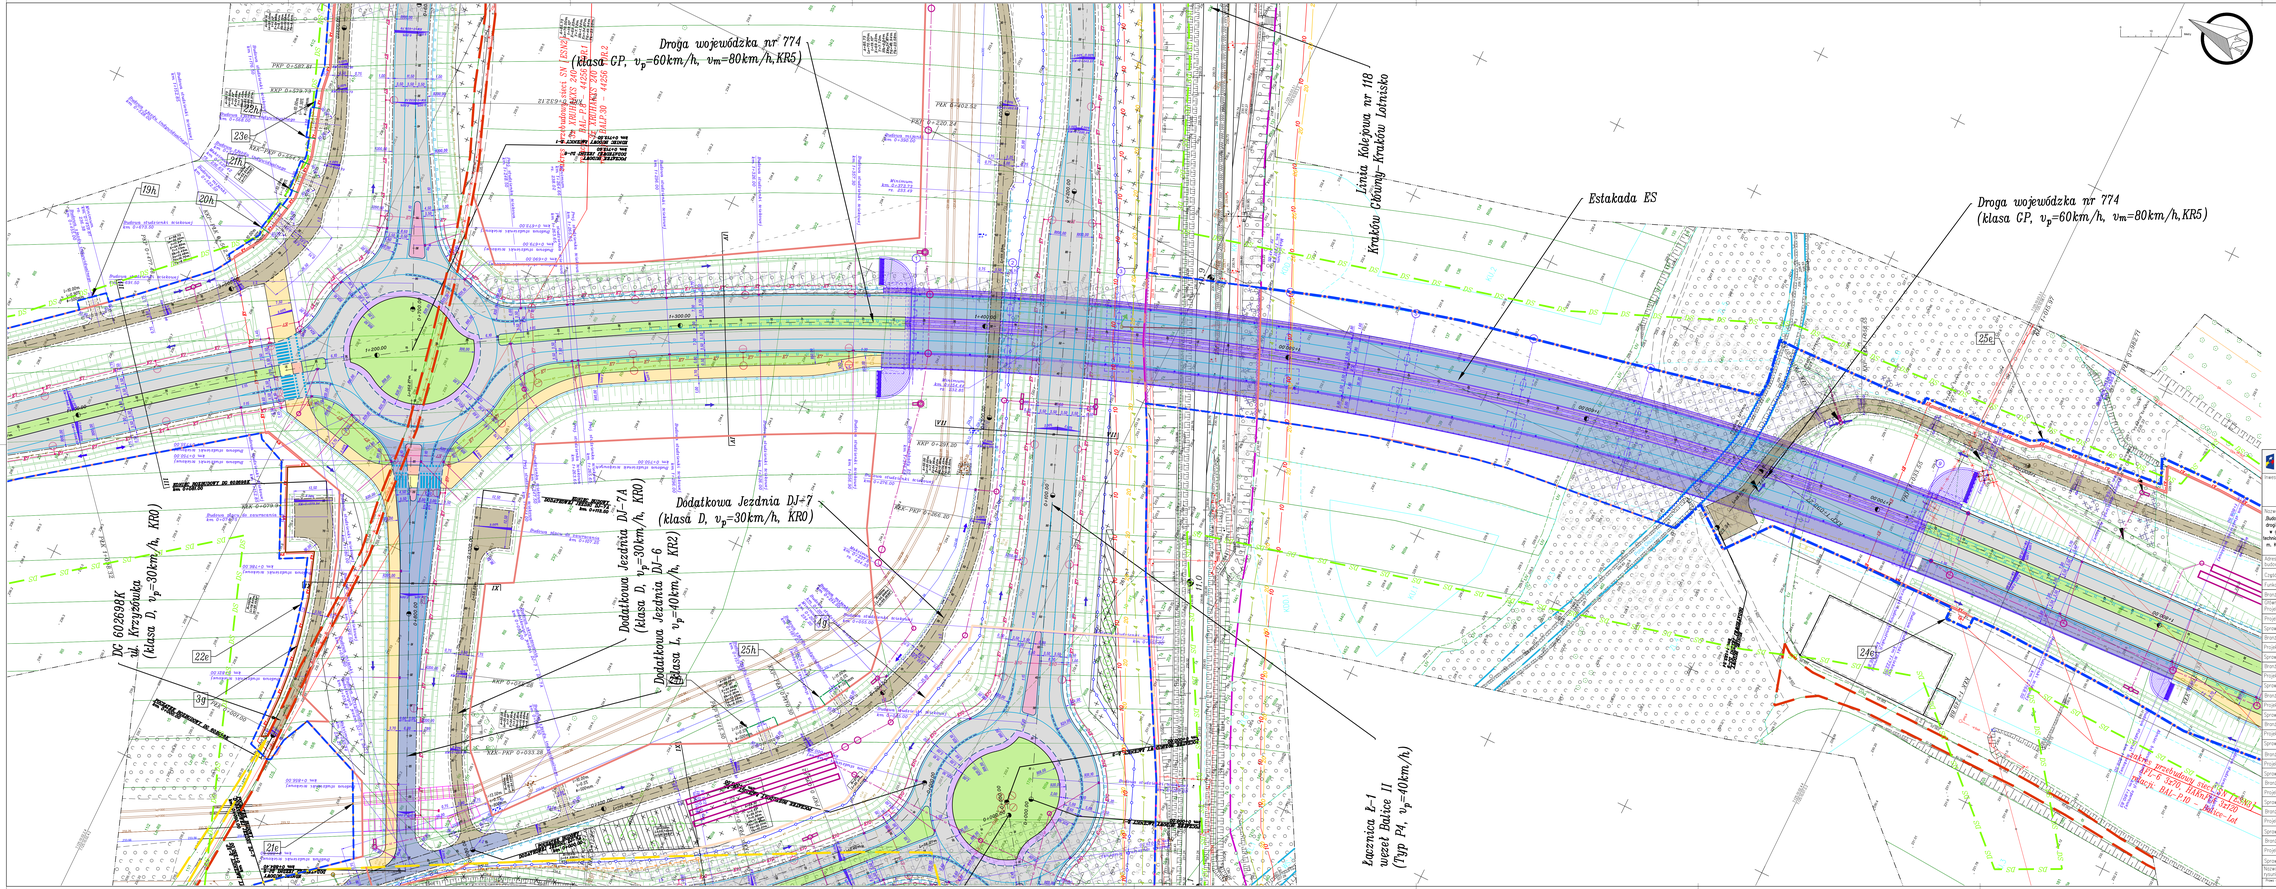
Droga wojewódzka nr 774
(klasa GP, v_p=60km/h, v_m=80km/h, KR5)
Linia Kolejowa nr 118
Kraków Główny–Kraków Łobzów
Estakada ES
Droga wojewódzka nr 774
(klasa GP, v_p=60km/h, v_m=80km/h, KR5)
Dodatkowa Jezdnia DJ-7
(klasa D, v_p=30km/h, KR0)
Dodatkowa Jezdnia DJ-7A
(klasa D, v_p=30km/h, KR0)
Dodatkowa Jezdnia DJ-6
(klasa L, v_p=40km/h, KR2)
DC 6026982K
ul. Krzysztofa
(klasa D, v_p=30km/h, KR0)
Łącznica Ł-1
węzeł Balice II
(Typ P4, v_p=40km/h)
19h
20h
21h
22h
23e
24e
25e
25h
21c
22c
39
49
UKŁAD ARKUSZY:
Gmina Zabierzów
Gmina Kocmyrzów-Luborzyca
Gmina Zielki
WIELKOŚĆ
Inwestor:
Zarząd Województwa Małopolskiego
ul. Basztowa 22
31 – 156 Kraków
Biuro projektowe:
Nazwa opracowania/Nazwa obiektu budowlanego:
Budowa drogi wojewódzkiej nr 774 na odcinku od km 0+000,00 do km 3+505,5 wraz z dowiązaniem do istniejącego przebiegu drogi wojewódzkiej nr 774 w m. Balice i m. Kraków oraz rozbudowę elementu węzła autostradowego Balice II (bez ingerencji w główny przebieg autostrady A4), rozbudowę drogi gminnej i lokalnej, przebudowę wraz z niezbędną infrastrukturą, ochroną, budowami i urządzeniami budowlanymi, zlokalizowane w województwie małopolskim, w miejscowości Kraków (w powiecie m. Kraków, w gminie m. Kraków), Balice i Szczyglice (w powiecie krakowskim, w gminie Zabierzów) oraz Olkierze (w powiecie krakowskim, w gminie Liszki)
Adres obiektu budowlanego: Miasto/Miejscowość: Szczyglice, Balice, Kraków, Olkierze, Województwo: małopolskie
Część: PROJEKT ZAGOSPODAROWANIA TERENU
Skala: 1:500
Funkcja: Imię, Nazwisko: Uprawnienia/Specjalność: Podpis:
Branża: DROGOWA
Projektant: mgr inż. Hubert PAWLIK
Projektant: mgr inż. Paweł ZAJDEL
Sprawdzający: mgr inż. Paweł WIELSZNOWSKI
Branża: OBIEKTY INŻYNIERSKIE
Projektant: dr inż. Dawid WIŚNIEWSKI
Sprawdzający: mgr inż. Patryk STEMPIN
Branża: SANITARNA, GAZOWA
Projektant: mgr inż. Marek Dańkiń
Sprawdzający: mgr inż. Jarosław Dłubak
Branża: ELEKTRYCZNA
Projektant: mgr inż. Jacek BARAN
Sprawdzający: mgr inż. Paweł KOPCYŃSKI
Branża: ELEKTRYCZNA–USZYNIENIE
Projektant: mgr inż. Hubert KUSIBA
Sprawdzający: mgr inż. Ewa ALBERTOWICZ
Branża: TELEKOMUNIKACJA
Projektant: inż. Mariusz NIEDZIELSKI
Sprawdzający: inż. Ryszard NIEDZIELSKI
Branża: KONSTRUKCYJNA–MASZTY ŚWIATEŁ PODEJŚCIA
Projektant: dr inż. Dawid WIŚNIEWSKI
Sprawdzający: inż. Norbert CEDRIK
Branża: KONSTRUKCYJNA–EKRANY/ROZBIÓRKI
Projektant: mgr inż. Marek MOZAWK
Sprawdzający: inż. Andrzej JAMRICH
Branża: KONSTRUKCYJNA–GEOTECHNIKA
Projektant: mgr inż. Jarosław BIAŁIK
Sprawdzający:
Nazwa rysunku: PLAN ZAGOSPODAROWANIA TERENU – CZĘŚĆ 4
Nr rys. 2.4
Arkusz 01
Kraków, grudzień 2025
Opracowano: 761-BM
Fundusze Europejskie Program Regionalny
Rzeczpospolita Polska
MAŁOPOLSKA
Unia Europejska Fundusz Spójności
MOTYKA
ASECON