PROJEKTOWANY PRZEKRÓJ
A-A
1:25

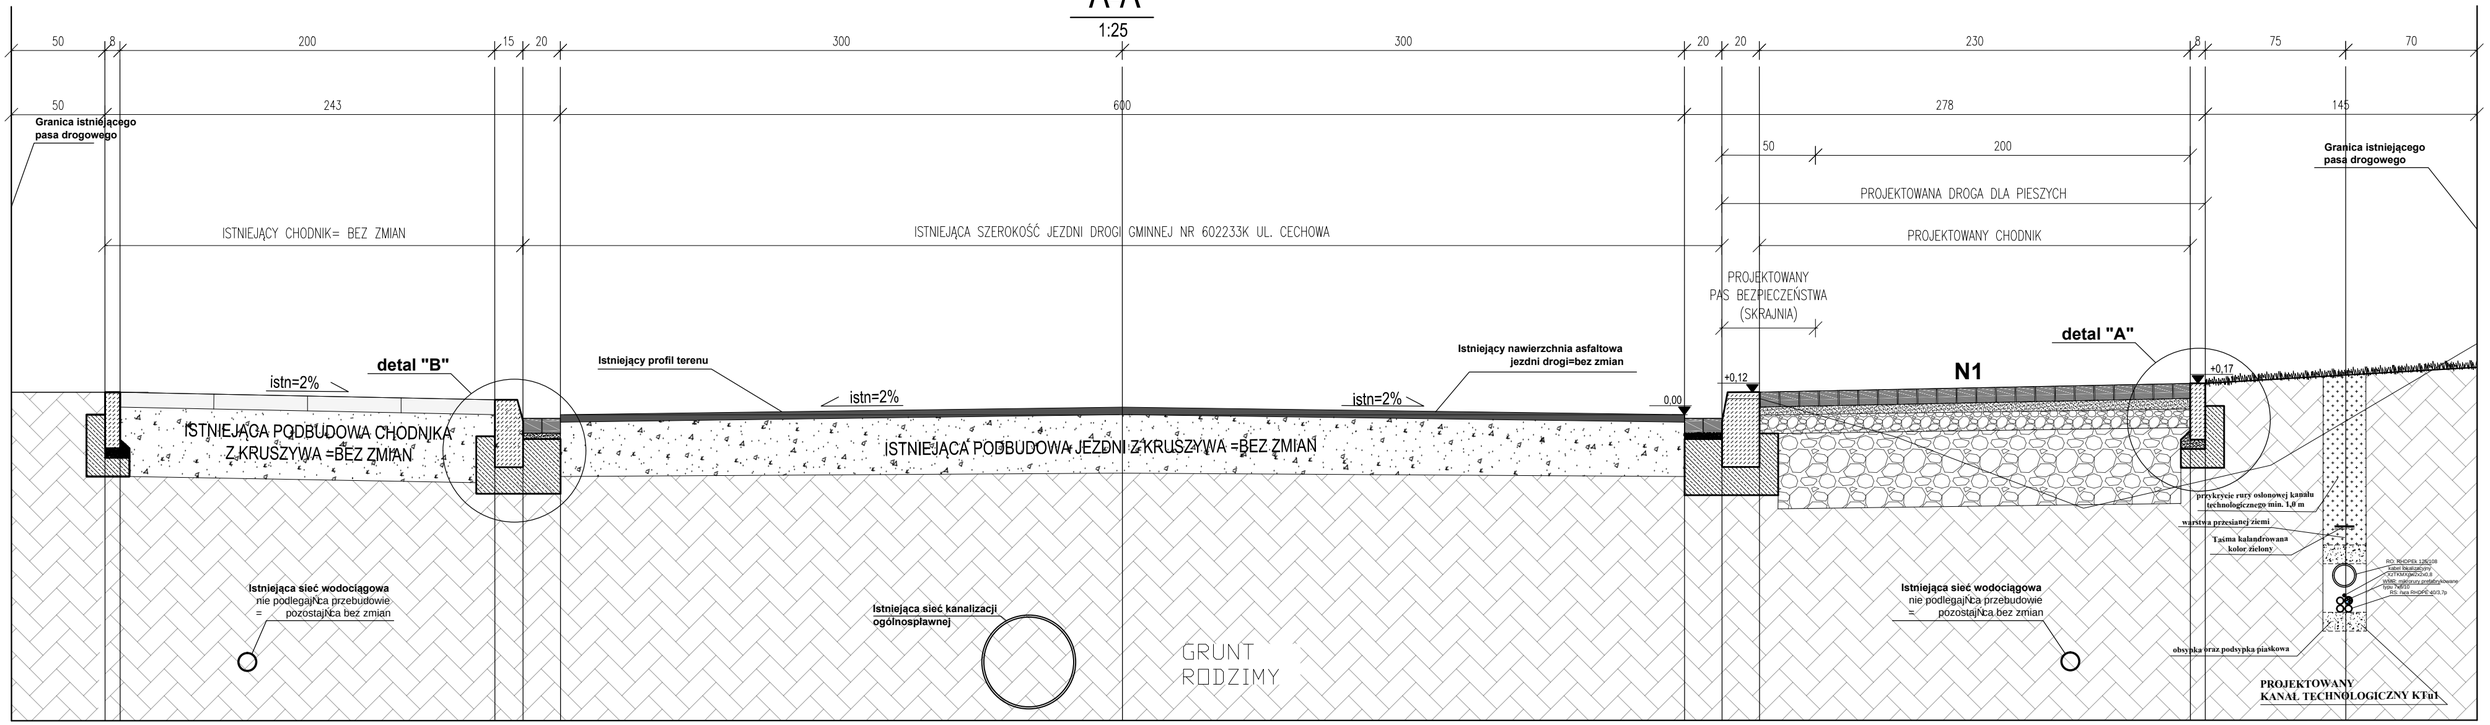

DETAL KONSTRUKCYJNY "A"
SKALA 1:10

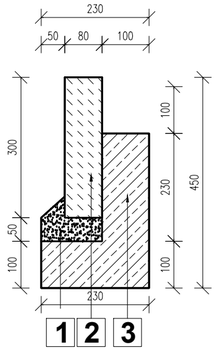

1 Podsypka cementowo-piaskowa 5cm

2 Obrzeże betonowe OB1 8x30cm beton C12/15

3 Ława betonowa 10x23cm z oporem 10x23cm beton C12/15

Krawężnik drogowy kamienny 20x30cm 1

Ława betonowa 15x50cm z oporem beton C12/15 2

Ściek przykrawężnikowy z dwóch rzędów betonowych kostek brukowych bezfazowych koloru szarego gr. 8cm na podsypce cementowo piaskowej 1:4, gr. 3cm

DETAL KONSTRUKCYJNY "B"
SKALA 1:10

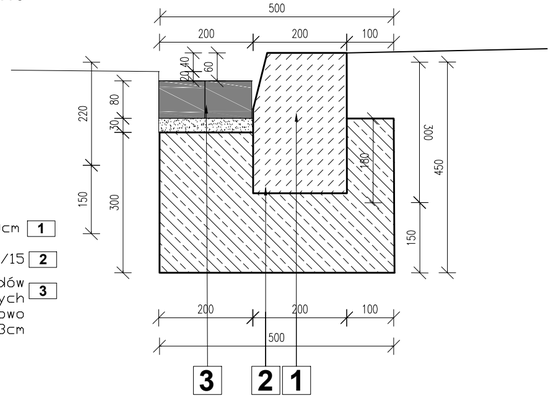

N1	Konstrukcja nawierzchni chodnika
8 cm	Kostka brukowa betonowa bezfazowa typu Behaton (kolor szary)
4 cm	podsypka cementowo - piaskowa 1:4
10 cm	podbudowa zasadnicza z kruszywa stab. mech. 0/31,5mm
20 cm	podbudowa pomocnicza z kruszywa stab. mech. 0/63mm
42 cm	SUMA

N2	Konstrukcja nawierzchni zjazdu
8 cm	Kostka brukowa betonowa bezfazowa typu Behaton (kolor czerwony)
4 cm	podsypka cementowo - piaskowa 1:4
25 cm	podbudowa zasadnicza z kruszywa stab. mech. 0/31,5mm
25 cm	podbudowa pomocnicza z kruszywa stab. mech. 0/63mm
62 cm	SUMA

N3	Konstrukcja nawierzchni trawiastej
10cm	warstwa humusu, obsiew trawą
-	grunt rodzimy
10cm	SUMA

BIURO PROJEKTOWE:
FDELITA PIOTR FROSZTĘGA
30-605 Kraków, ul. Fredry 4F/14

	IMIĘ I NAZWISKO	NR UPR.	PODPIS:
Branża DROGOWA PROJEKTANT:	mgr inż. Piotr FROSZTĘGA	PDK/0057/POOD/16	

TEMAT:
ROZBUDOWOWA DROGI GMINNEJ 602233K (UL. CECHOWA) NA DZIAŁKACH NR 221/20, 60/6 OBRĘB 0064 PODGÓRZE, JEDNOSTKA EWIDENCYJNA 126104_9 W MIEJSCOWOŚCI KRAKÓW, GMINA MIEJSKA KRAKÓW.

OPRACOWANIE DOKUMENTACJI PROJEKTOWEJ DLA BUDOWY CHODNIKÓW WRAZ Z INFRASTRUKTURĄ TOWARZYSZĄCĄ W RAMACH ZADANIA „PROGRAM BUDOWY CHODNIKÓW" W WYBRANYCH LOKALIZACJACH MIASTA KRAKOWA: CZĘŚĆ 4: UL. CECHOWA.

INWESTOR:
PREZYDENT MIASTA KRAKOWA
DZIAŁAJĄCY PRZEZ DYREKTORA
ZARZĄDU DRÓG MIASTA KRAKOWA
UL. CENTRALNA 53
31-586 KRAKÓW

BRANŻA: DROGOWA	FAZA: KN	DATA: 10.2023
NAZWA RYSUNKU: PRZEKRÓJ KONSTRUKCYJNY A-A	SKALA: 1:25	NR PROJEKTU:
	NUMER RYSUNKU: K.02	