KS1

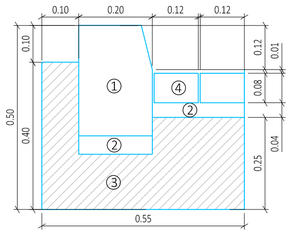

1	krawężnik kamienny 20x30x100
2	podsypka cementowo piaskowa 1:4
3	ława z betonu C12/15
4	ściek z dwóch rzędów kostki betonowej 12x18x8

KS2

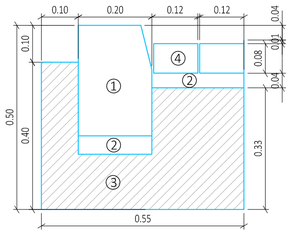

1	krawężnik kamienny20x30x100
2	podsypka cementowo piaskowa 1:4
3	ława z betonu C12/15
4	ściek z dwóch rzędów kostki betonowej 12x18x8

KP1

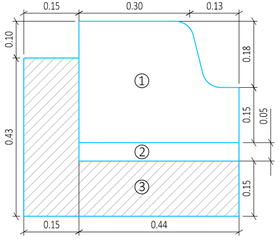

1	krawężnik przystankowy Kassel kerb
2	podsypka cementowo piaskowa 1:4
3	ława z betonu C12/15

SM1

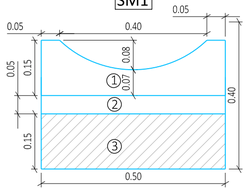

1	ściek korytkowy z prefabrykowanych elementów betonowych 50x50x15 cm
2	podsypka cementowo piaskowa 1:4
3	ława z betonu C12/15

BALUSTRADA (SKALA 1:20)

B1

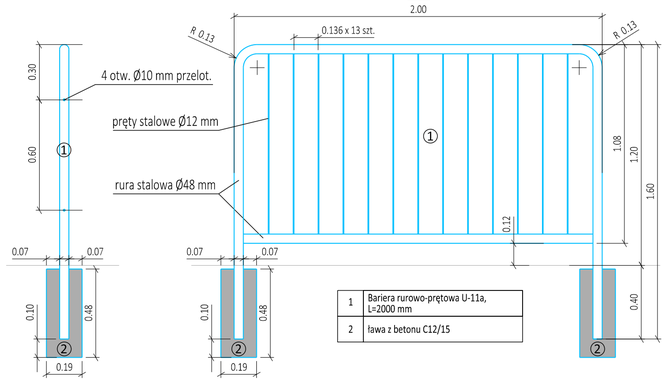

1	Bariera rurowo-prętowa U-11a, L=2000 mm
2	ława z betonu C12/15

O1

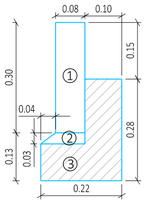

1	obrzeże kamienne 8x30x100 cm
2	podsypka cementowo piaskowa 1:4
3	ława z betonu C12/15

K1

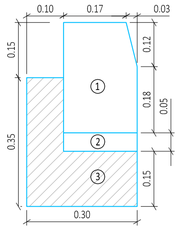

1	krawężnik kamienny 20x30x100
2	podsypka cementowo piaskowa 1:4
3	ława z betonu C12/15

OP1

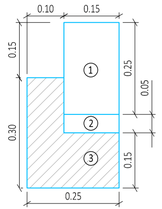

1	opornik kamienny 15x25x100
2	podsypka cementowo piaskowa 1:4
3	ława z betonu C12/15

P1

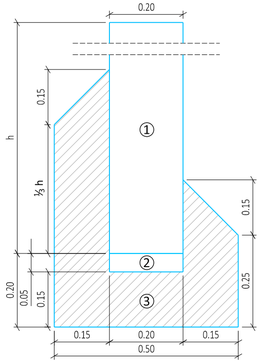

1	palisada o średnicy 20cm i wysokości h= 60 - 120 cm
2	podsypka cementowo piaskowa 1:4
3	ława z betonu C12/15

B1

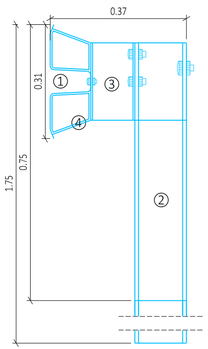

1	prowadnica
2	słupek
3	wspornik
4	przekładka

PRÓG WYSPOWY (SKALA 1:20)

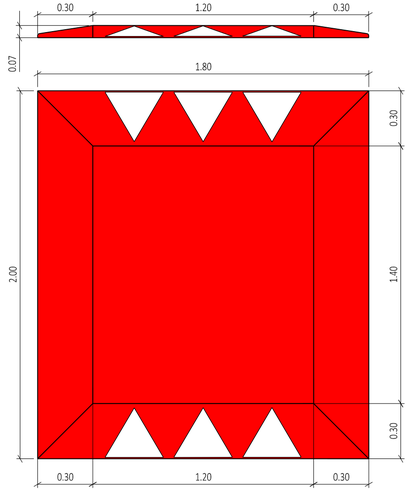

DROPROJEKT Sp. z o.o.
ul. Zabłocie 26/41
30-701 Kraków
tel/fax: 12 333-45-80
www.droprojekt.pl
biuro@droprojekt.pl

Inwestor	Gmina Miejska Kraków Zarząd Dróg Miasta Krakowa ul. Centralna 53 31-586 Kraków	Nr umowy 261/U/ZDMK/2023.
Nazwa inwestycji	Rozbudowa ul. Witkowickiej w ramach zadania "Rozbudowa ul. Witkowickiej - opracowanie dokumentacji projektowej na podstawie uzyskanej decyzji DUS wraz z uzyskaniem decyzji ZRID"	
Rodzaj projektu	PROJEKT ARCHITEKTONICZNO-BUDOWLANY	Data 10.2023
Tytuł rysunku	PRZEKROJE NORMALNE I SZCZEGÓŁY KONSTRUKCYJNE	
Branża	DROGOWA	Skala 1:20, 1:10 / Nr rys. 3.2

Funkcja	Imię i nazwisko	Specjalność	Nr uprawnień	Podpis
Projektant	mgr inż. Łukasz Jordanek	drogowa	MAP/0106/ POOD/08	
Sprawdzający	mgr inż. Przemysław Dybał	drogowa	MAP/0006/ POOD/11	

Uwaga: PRAWA AUTORSKIE ZASTRZEŻONE (DZ.U. NR 24 POZ.83 Z DNIA 23.02.1994)- DOKONYWANIE ZMIAN, POPRAWEK, SKREŚLEŃ ORAZ KOPIOWANIE I ROZPOWSZECHNIANIE BEZ ZGODY JEDNOSTKI AUTORSKIEJ JEST NIEDOZWOLONE.

297x700