LEGENDA:

Zakres opracowania inwestycji

IstniejĄcy przebieg granicy pasa drogowego ul. W. Ğokietka

Projektowana oŜjezdni drogi

Projektowany krawñĈnik kamienny 20x30 wyniesiony +12cm

Projektowany krawñĈnik kamienny 20x30 wyniesiony +4cm

Projektowane obrzeĈe betonowe 8x30cm

IstniejĄca nawierzchnia jezdni asfaltowej ul. XX Pijar· w pozostajĄca bez zmian

Projektowana nawierzchnia chodnika, nawierzchnia z betonowej kostki brukowej bezfazowej typu Behaton, gr. 8cm, kolor szary

Projektowana nawierzchnia zjazdu indywidualnego, nawierzchnia z betonowej kostki brukowej bezfazowej typu Behaton, gr. 8cm, kolor czerwony

Projektowana rozbi· rka

Projektowana budowa sieci kanalizacji deszczowej

Projektowany wpust deszczowy jezdniowy klasa D400, studnia DN 500

Projektowana studnia kanalizacji deszczowej DN1000

Projektowana sieĺ kanalizacji deszczowej
- kolektor DN400 - betonowe
- przykanaliki DN200

Projektowana budowa dedykowanego oŜwietlenia dla istniejĄcego przejŜcia dla pieszych

III/18.1

Projektowany sğup stalowy ocynkowany z oprawĄ dedykowanĄ typu LED o rozsyle asymetrycznym, wyposaĈone w sterownik lokalny zgodny ze standardem stosowanym przez ZDMK

Projektowana linia elektroenergetyczna zasilajĄca projektowanĄ lampñ oŜwietleniowĄ, doŜwietlajĄcĄ projektowane przejŜcie dla pieszych. Przew· d YKXs 5x16mm^2 w rurze ochronnej HDPE 75, pod jezdniĄ RHDPE 75

A A

Projektowany przekr· j konstrukcyjny

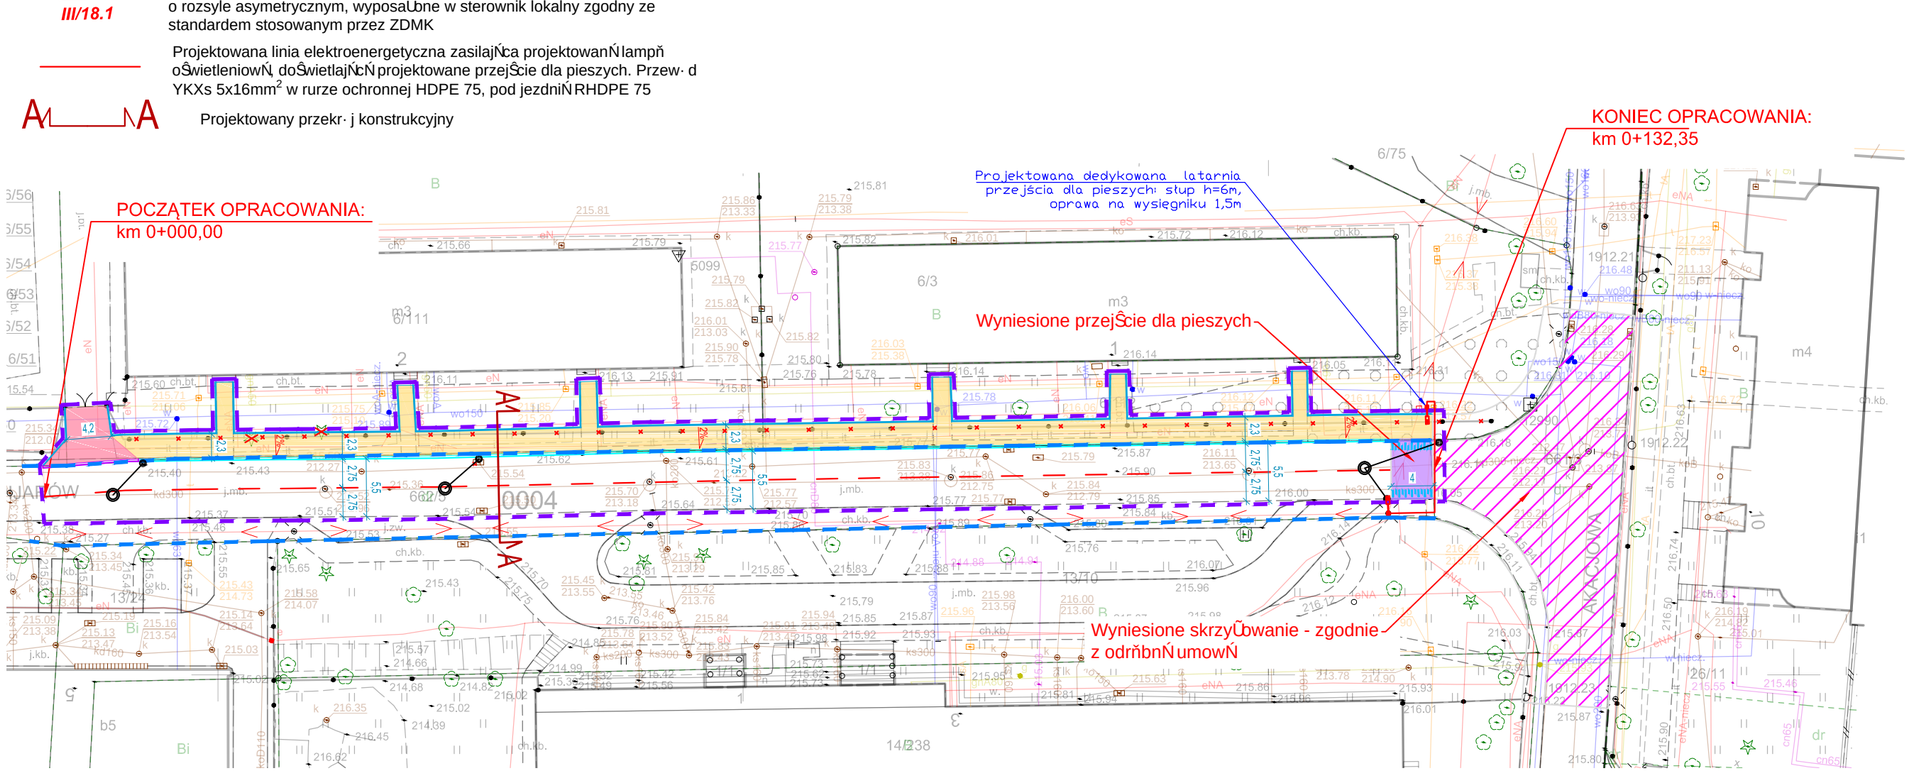

BIURO PROJEKTOWE: FDELITA PIOTR FROSZTĘGA 30-605 Kraków, ul. Fredry 4F/14			
	IMIĘ I NAZWISKO	NR UPR.	PODPIS:
Branża: DROGOWA projektant:	mgr inż. Piotr FROSZTĘGA	PDK/0057/POOD/16	
Branża: DROGOWA sprawdzający:			
Branża: SANITARNA projektant:			
Branża: SANITARNA sprawdzający:			

TEMAT:

ROZBUDOWOWA DROGI GMINNEJ 603065K (UL. XX PIJARÓW) NA DZIAŁKACH NR 662/5, 6/111, 6/112 OBRĘB 0004 ŚRÓDMIEŚCIE, JEDNOSTKA EWIDENCYJNA 126105_9 W MIEJSCOWOŚCI KRAKÓW, GMINA MIEJSKA KRAKÓW.

OPRACOWANIE DOKUMENTACJI PROJEKTOWEJ DLA BUDOWY CHODNIKÓW WRAZ ZINFRASTRUKTURĄ TOWARZYSZĄCĄ W RAMACH ZADANIA „PROGRAM BUDOWY CHODNIKÓW" W WYBRANYCH LOKALIZACJACH MIASTA KRAKOWA: CZĘŚĆ 6: UL. XX PIJARÓW PRZY BUDYNKACH NR 1 I 2.

INWESTOR: / INVESTOR:
PREZYDENT MIASTA KRAKOWA
DZIAŁAJĄCY PRZEZ DYREKTORA
ZARZĄDU DRÓG MIASTA KRAKOWA
UL. CENTRALNA 53
31-586 KRAKÓW

BRANŻA: / BRANCH: ZAGOSPODAROWANIE	FAZA: / STAGE: PB	DATA / DATE: 10.2023	
NAZWA RYSUNKU: / DRAWING NAME: PROJEKT ZAGOSPODAROWANIA TERENU	SKALA: / SCALE: 1:500	NR PROJEKTU: / PROJECT No:	
	NUMER RYSUNKU: / DRAWING No: PZT.01		