# PRZEKRÓJ KONSTRUKCYJNY I - I
## SKALA 1:50

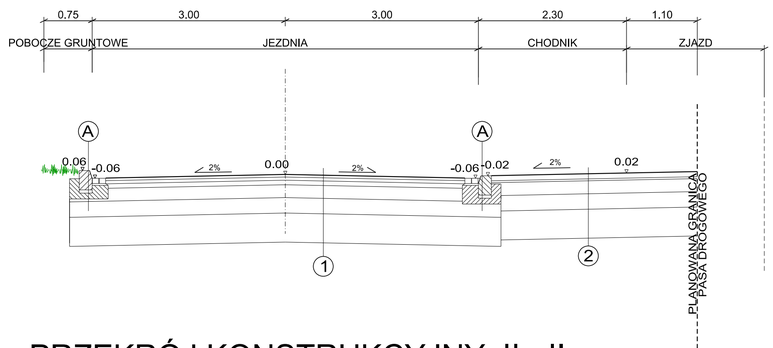


# PRZEKRÓJ KONSTRUKCYJNY II - II
## SKALA 1:50

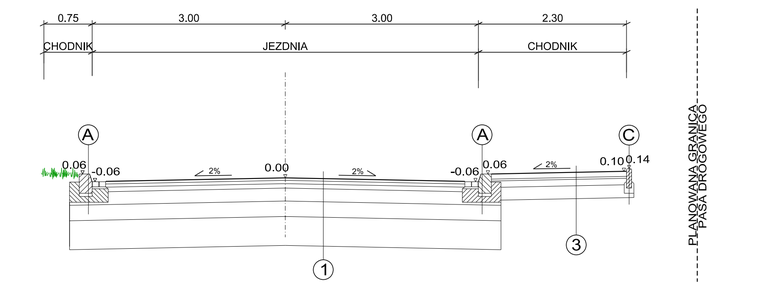


# PRZEKRÓJ KONSTRUKCYJNY III - III
## SKALA 1:50
## WZDŁUŻ ZJAZDU

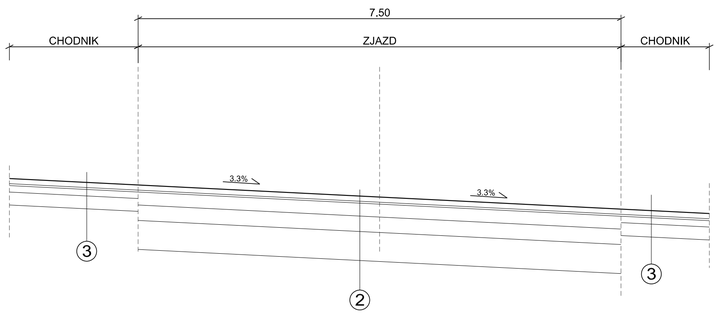


**1**

NAWIERZCHNIA BITUMICZNA - KR3 i G4 - JEZDNIA

| | | |
|---|---|---|
| | warstwa ścieralna AC 11 - zgodnie z WT2 | 4cm |
| | warstwa wiążąca AC 16 W - zgodnie z WT2 | 5cm |
| | warstwa podbudowy zasadniczej AC 22 P - zgodnie z WT2 | 7cm |
| E2 min. 100MPa | kruszywo łamane 0/31,5mm stabilizowane mechanicznie | 20cm |
| | podbudowa pomocnicza z mieszanki niezwiązanej o CBR > 60 % - kruszywa łamanego 0/63mm stabilizowanego mechanicznie | 24cm |
| | warstwa ulepszonego podłoża z gruntu stabilizowanego spoiwem hydraulicznym | 45cm |
| | RAZEM | 105cm |

**2**

NAWIERZCHNIA Z KOSTKI NA ZJEŹDZIE - KR2 I G4

| | | |
|---|---|---|
| | kostka betonowa wibroprasowana niefazowana | 8cm |
| | podsypka cementowo-piaskowa 1:3 | 3cm |
| | kruszywo łamane 0/31,5mm stabilizowane mechanicznie | 20cm |
| | podbudowa pomocnicza z mieszanki niezwiązanej o CBR > 60 % - kruszywa łamanego 0/63mm stabilizowanego mechanicznie | 24cm |
| | warstwa ulepszonego podłoża z gruntu stabilizowanego spoiwem hydraulicznym | 45cm |
| | RAZEM | 100cm |

**3**

CHODNIK

| | | |
|---|---|---|
| | kostka betonowa wibroprasowana niefazowana | 8cm |
| | podsypka cementowo-piaskowa 1:3 | 3cm |
| | kruszywo łamane 0/63 stabilizowane mechanicznie | 10cm |
| | kruszywo łamane 31,5/63mm stabilizowane mechanicznie wg PN-S-06102 klinowana tłuczniem 0/ 31.5mm | 20cm |
| | RAZEM | 41cm |

## UWAGI:

1) Podłoże pod konstrukcję nawierzchni doprowadzić do kategorii G1 charakteryzującej się wskaźnikiem zagęszczenia Is>1.03 oraz wtórnym modułem zagęszczenia E2>120MPa

2) W przypadku wystąpienia pod projektowaną konstrukcją nasypów niekontrolowanych należy dążyć do ich usunięcia

3) Wszystkie warstwy nawierzchni wykonać zgodnie z obowiązującymi normami

**A** krawężnik 20/30cm kamienny granitowy na podsypce cem-piaskowej 1:4 gr. 4cm i wspólnej ze ściekiem ławie betonowej "z oporem" z betonu C12/15 z dwóch rzędów kostki granitowej 9-11cm

**B** krawężnik 20/30cm kamienny granitowy na podsypce cem-piaskowej 1:4 gr. 4cm i ławie betonowej "z oporem" z betonu C12/15

**C** obrzeże betonowe 8x30cm na ławie "z oporem" z betonu C12/15 gr. 10cm - "zatopione" - odkryte h=4cm


ARG
PROJEKTOWANIE INWESTYCYJNE
SPÓŁKA Z O.O.
NIP 945-216-74-47; REGON 122516462; KRS 0000412147
31-410 Kraków, ul. Czereśniowa 4a
tel.: 418 05 60, 61, 62 fax: 418 18 22
e-mail: biuro@arg.krakow.pl


Nazwa i adres inwestycji:

BUDOWA FRAGMENTU DROGI OZNACZONEJ W MPZP OBSZARU "GÓRKA NARODOWA ZACHÓD" JAKO 6KD(L) MIĘDZY UL. BAŁACHA A UL. KUŹNICY KOŁŁĄTAJOWSKIEJ W KRAKOWIE

| | IMIĘ I NAZWISKO: | SPECJALNOŚĆ: | NUMER UPRAWNIEŃ | PODPIS: |
|---|---|---|---|---|
| PROJEKTANT: | mgr inż. Joanna Garpiel | DROGOWA | MAP/0012/POOD/14 | |
| ZESPÓŁ PROJEKTOWY: | | | | |
| SPRAWDZIŁ: | mgr inż. Magdalena Garpiel-Piwowar | DROGOWA | MAP/0276/POOD/10 | |

| | | |
|---|---|---|
| TEMAT OPRACOWANIA: | PROJEKT DROGOWY | SKALA: 1:50 |
| NAZWA RYSUNKU: | PRZEROJE KONSTRUKCYJNE | NR RYSUNKU: 4 |
| UWAGI: | ARG/977.1/MG/10112023 | DATA: LISTOPAD 2023 |


Wszystkie prawa zastrzeżone łącznie z prawem reprodukcji lub udostępniania osobom trzecim tego rysunku lub jego części bez wyraźnego upoważnienia ARG