







5548700
7421950

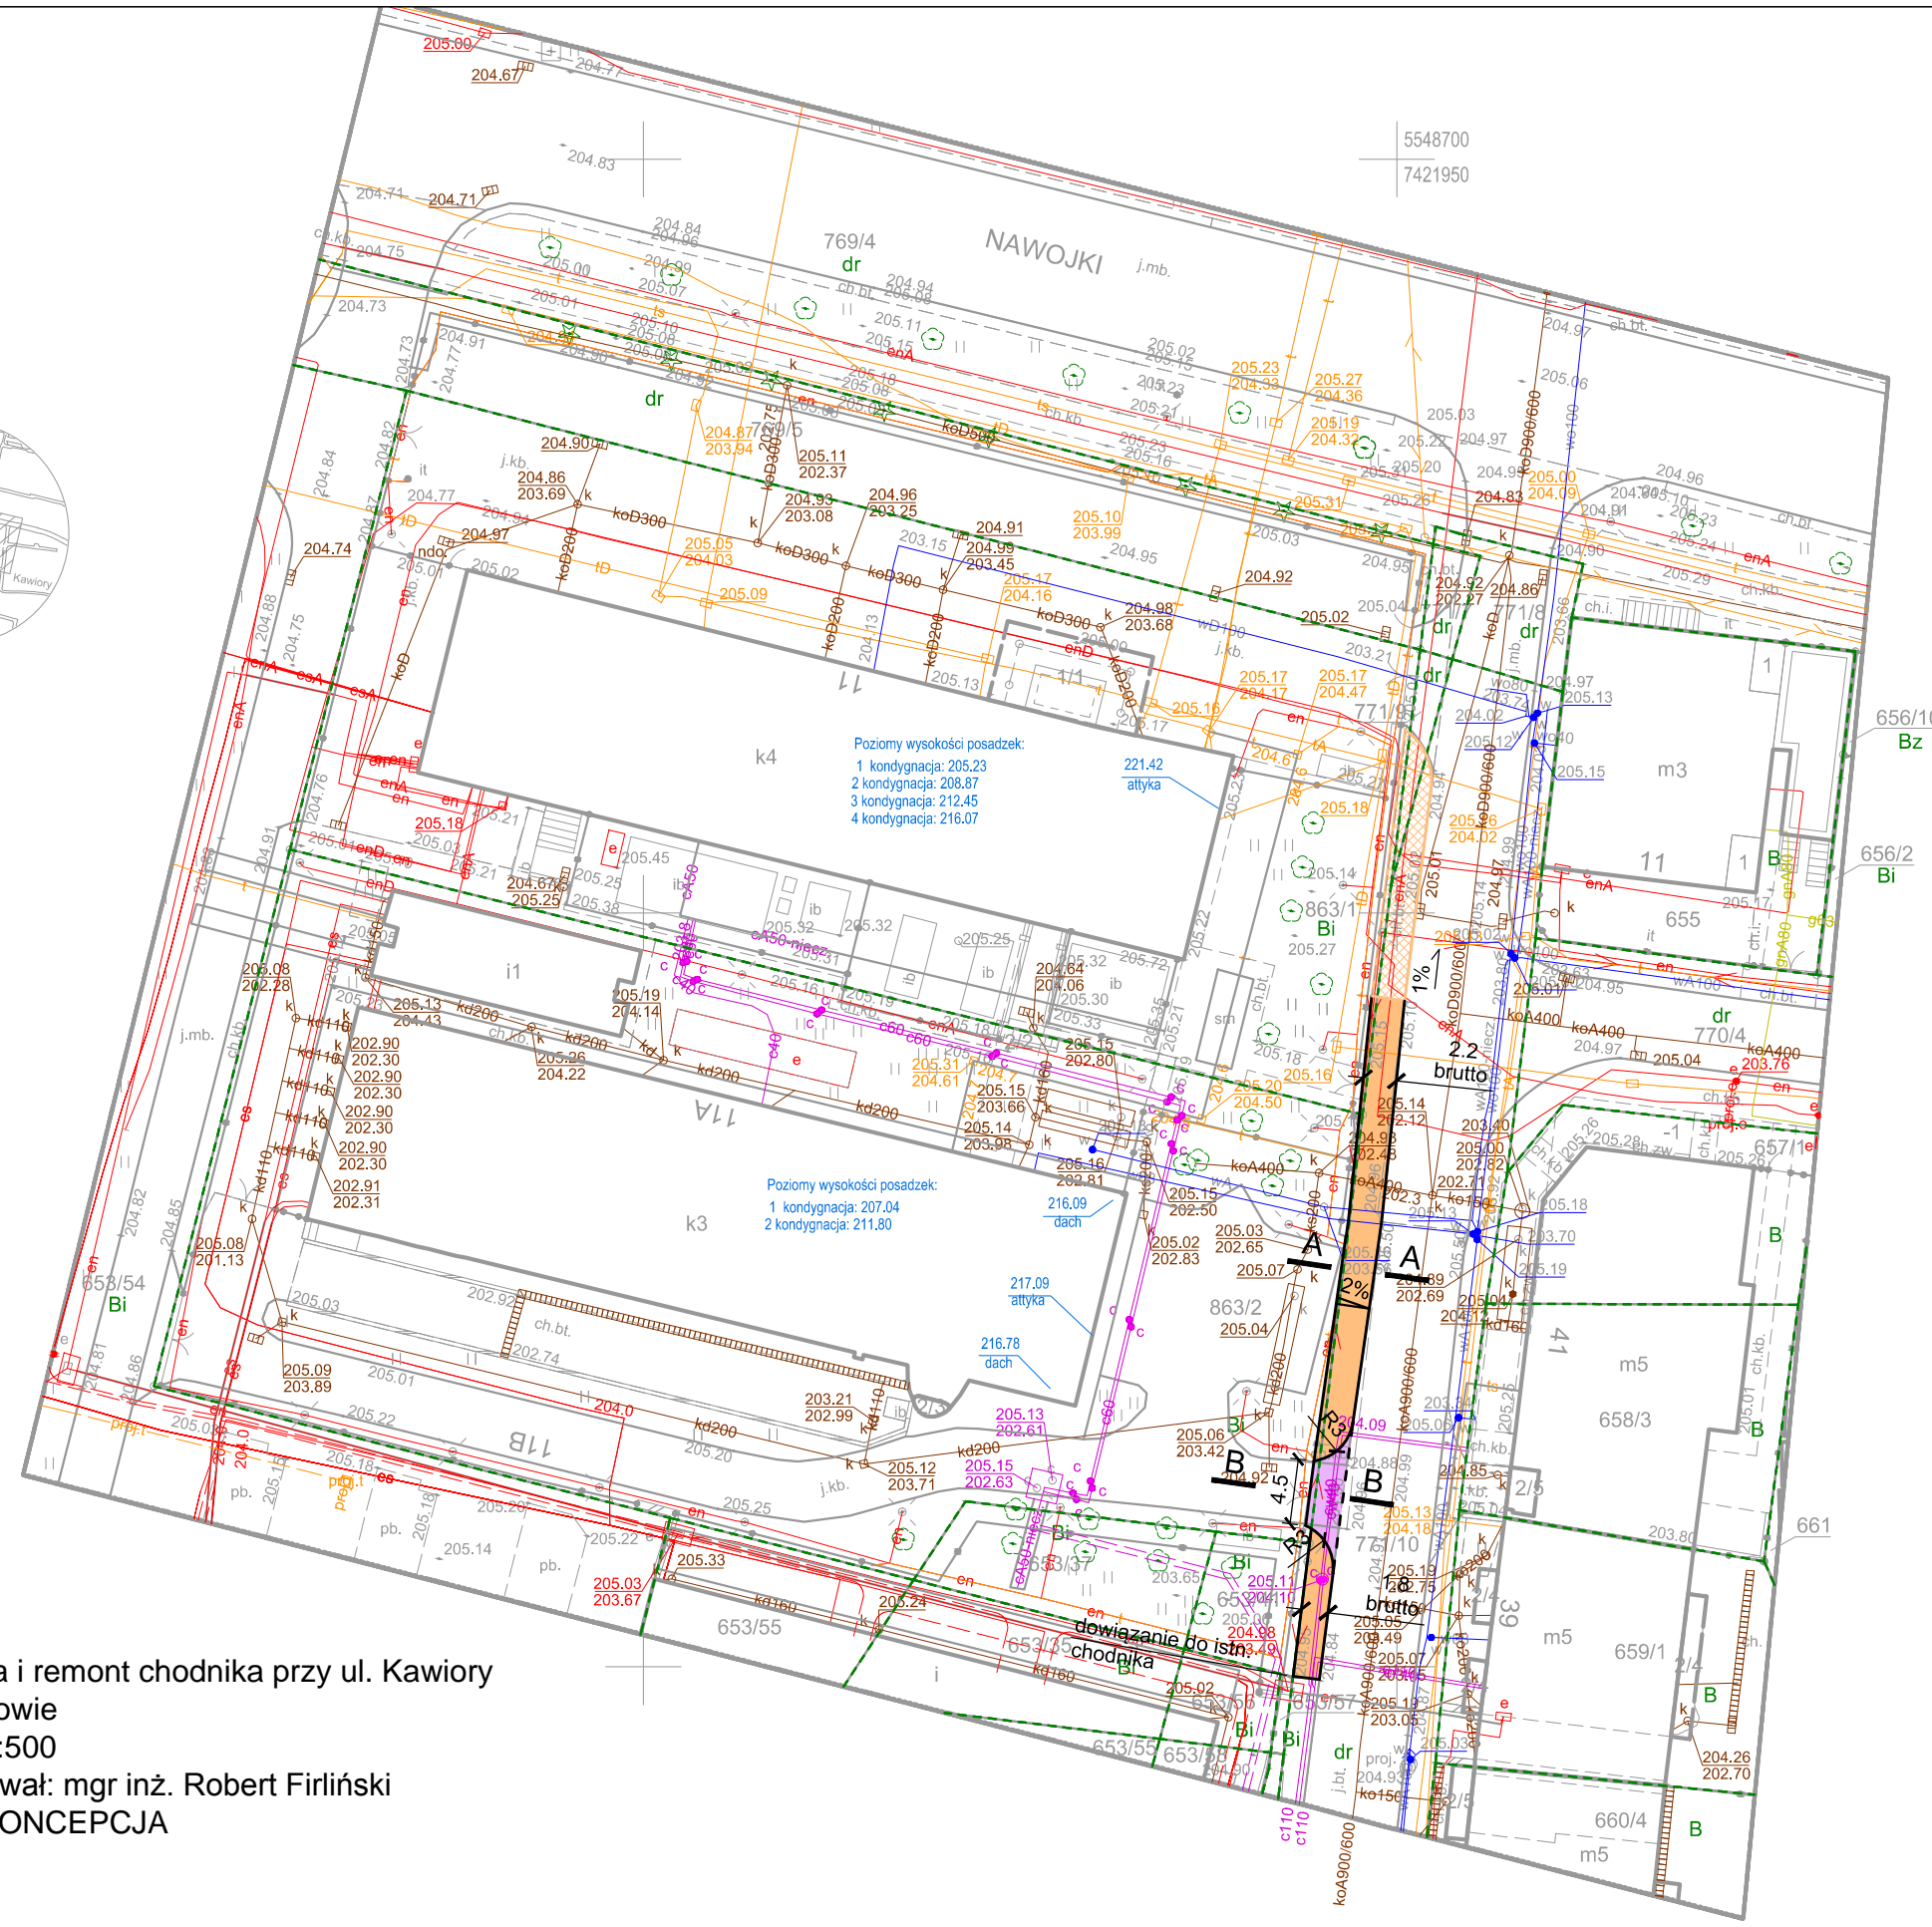

Budowa i remont chodnika przy ul. Kawiory
w Krakowie
skala 1:500
Opracował: mgr inż. Robert Firiński
Etap: KONCEPCJA

- LEGENDA:
-  Kostka bezfazowa szara
 -  Kostka bezfazowa czerwona
 -  Remont istniejącego chodnika
 -  Kraw. 20x30 wyn. 4cm
 -  Kraw. 20x30 wyn. 12cm / obrzeże wyn. 3cm na zjeździe - 0cm