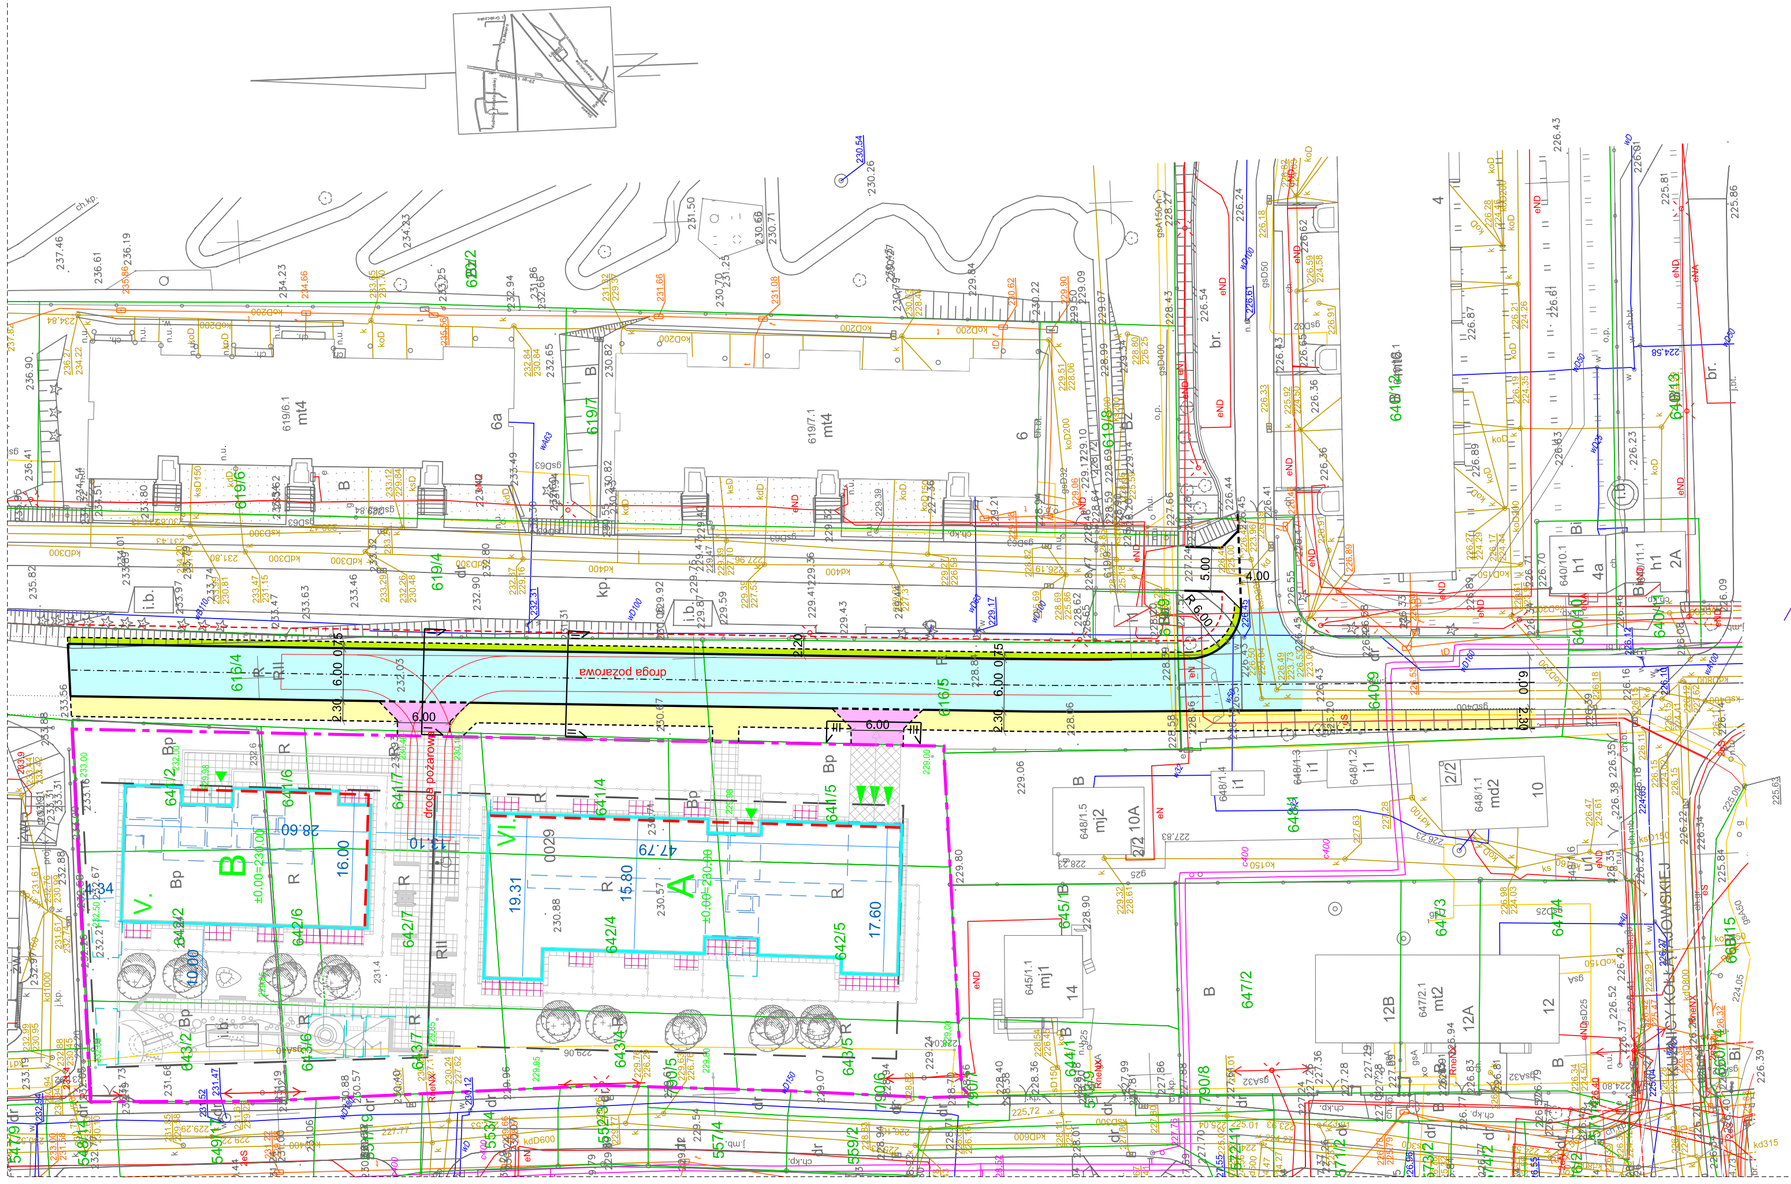

LEGENDA:

- krawężnik
- krawężnik obniżony
- obrzeże
- zagospodarowanie działki wg odrębnego postępowania
- rezerwa pod chodnik od wschodniej strony
- jezdnia - nawierzchnia bitumiczna
- chodnik - nawierzchnia z kostki gr 8cm
- zjazd - nawierzchnia z kostki gr 8cm
- pobocze ziemne

ARG
PROJEKTOWANIE INWESTYCYJNE
SPÓŁKA Z O.O.
NIP 945-216-74-47; REGON 122516462; KRS 0000412147
31-410 Kraków, ul. Czereśniowa 4a
tel.: 418 05 60, 61, 62 fax: 418 18 22
e-mail: biuro@arg.krakow.pl

Nazwa i adres inwestycji:

BUDOWA FRAGMENTU DROGI OZNACZONEJ W MPZP OBSZARU "GÓRKA NARODOWA ZACHÓD" JAKO 6KD(L) MIEDZY UL. BANACHA A UL. KUŹNICY KOŁŁĄTAJOWSKIEJ W KRAKOWIE

	IMIĘ I NAZWISKO:	SPECJALNOŚĆ:	NUMER UPRAWNIEŃ	PODPIS:
PROJEKTANT:	mgr inż. Joanna Garpiel	DROGOWA	MAP/0012/POOD/14	
ZESPÓŁ PROJEKTOWY:				
SPRAWDZIŁ:	mgr inż. Magdalena Garpiel-Piwowar	DROGOWA	MAP/0276/POOD/10	

TEMAT OPRACOWANIA:	PROJEKT DROGOWY	SKALA: 1:500
NAZWA RYSUNKU:	SYTUACJA	NR RYSUNKU: 1
UWAGI:	ARG/977.1/MG/10112023	DATA: LISTOPAD 2023

Wszystkie prawa zastrzeżone łącznie z prawem reprodukcji lub udostępniania osobom trzecim tego rysunku lub jego części bez wyraźnego upoważnienia ARG