



7.124.12.01.3.1
7.124.12.01.3.2

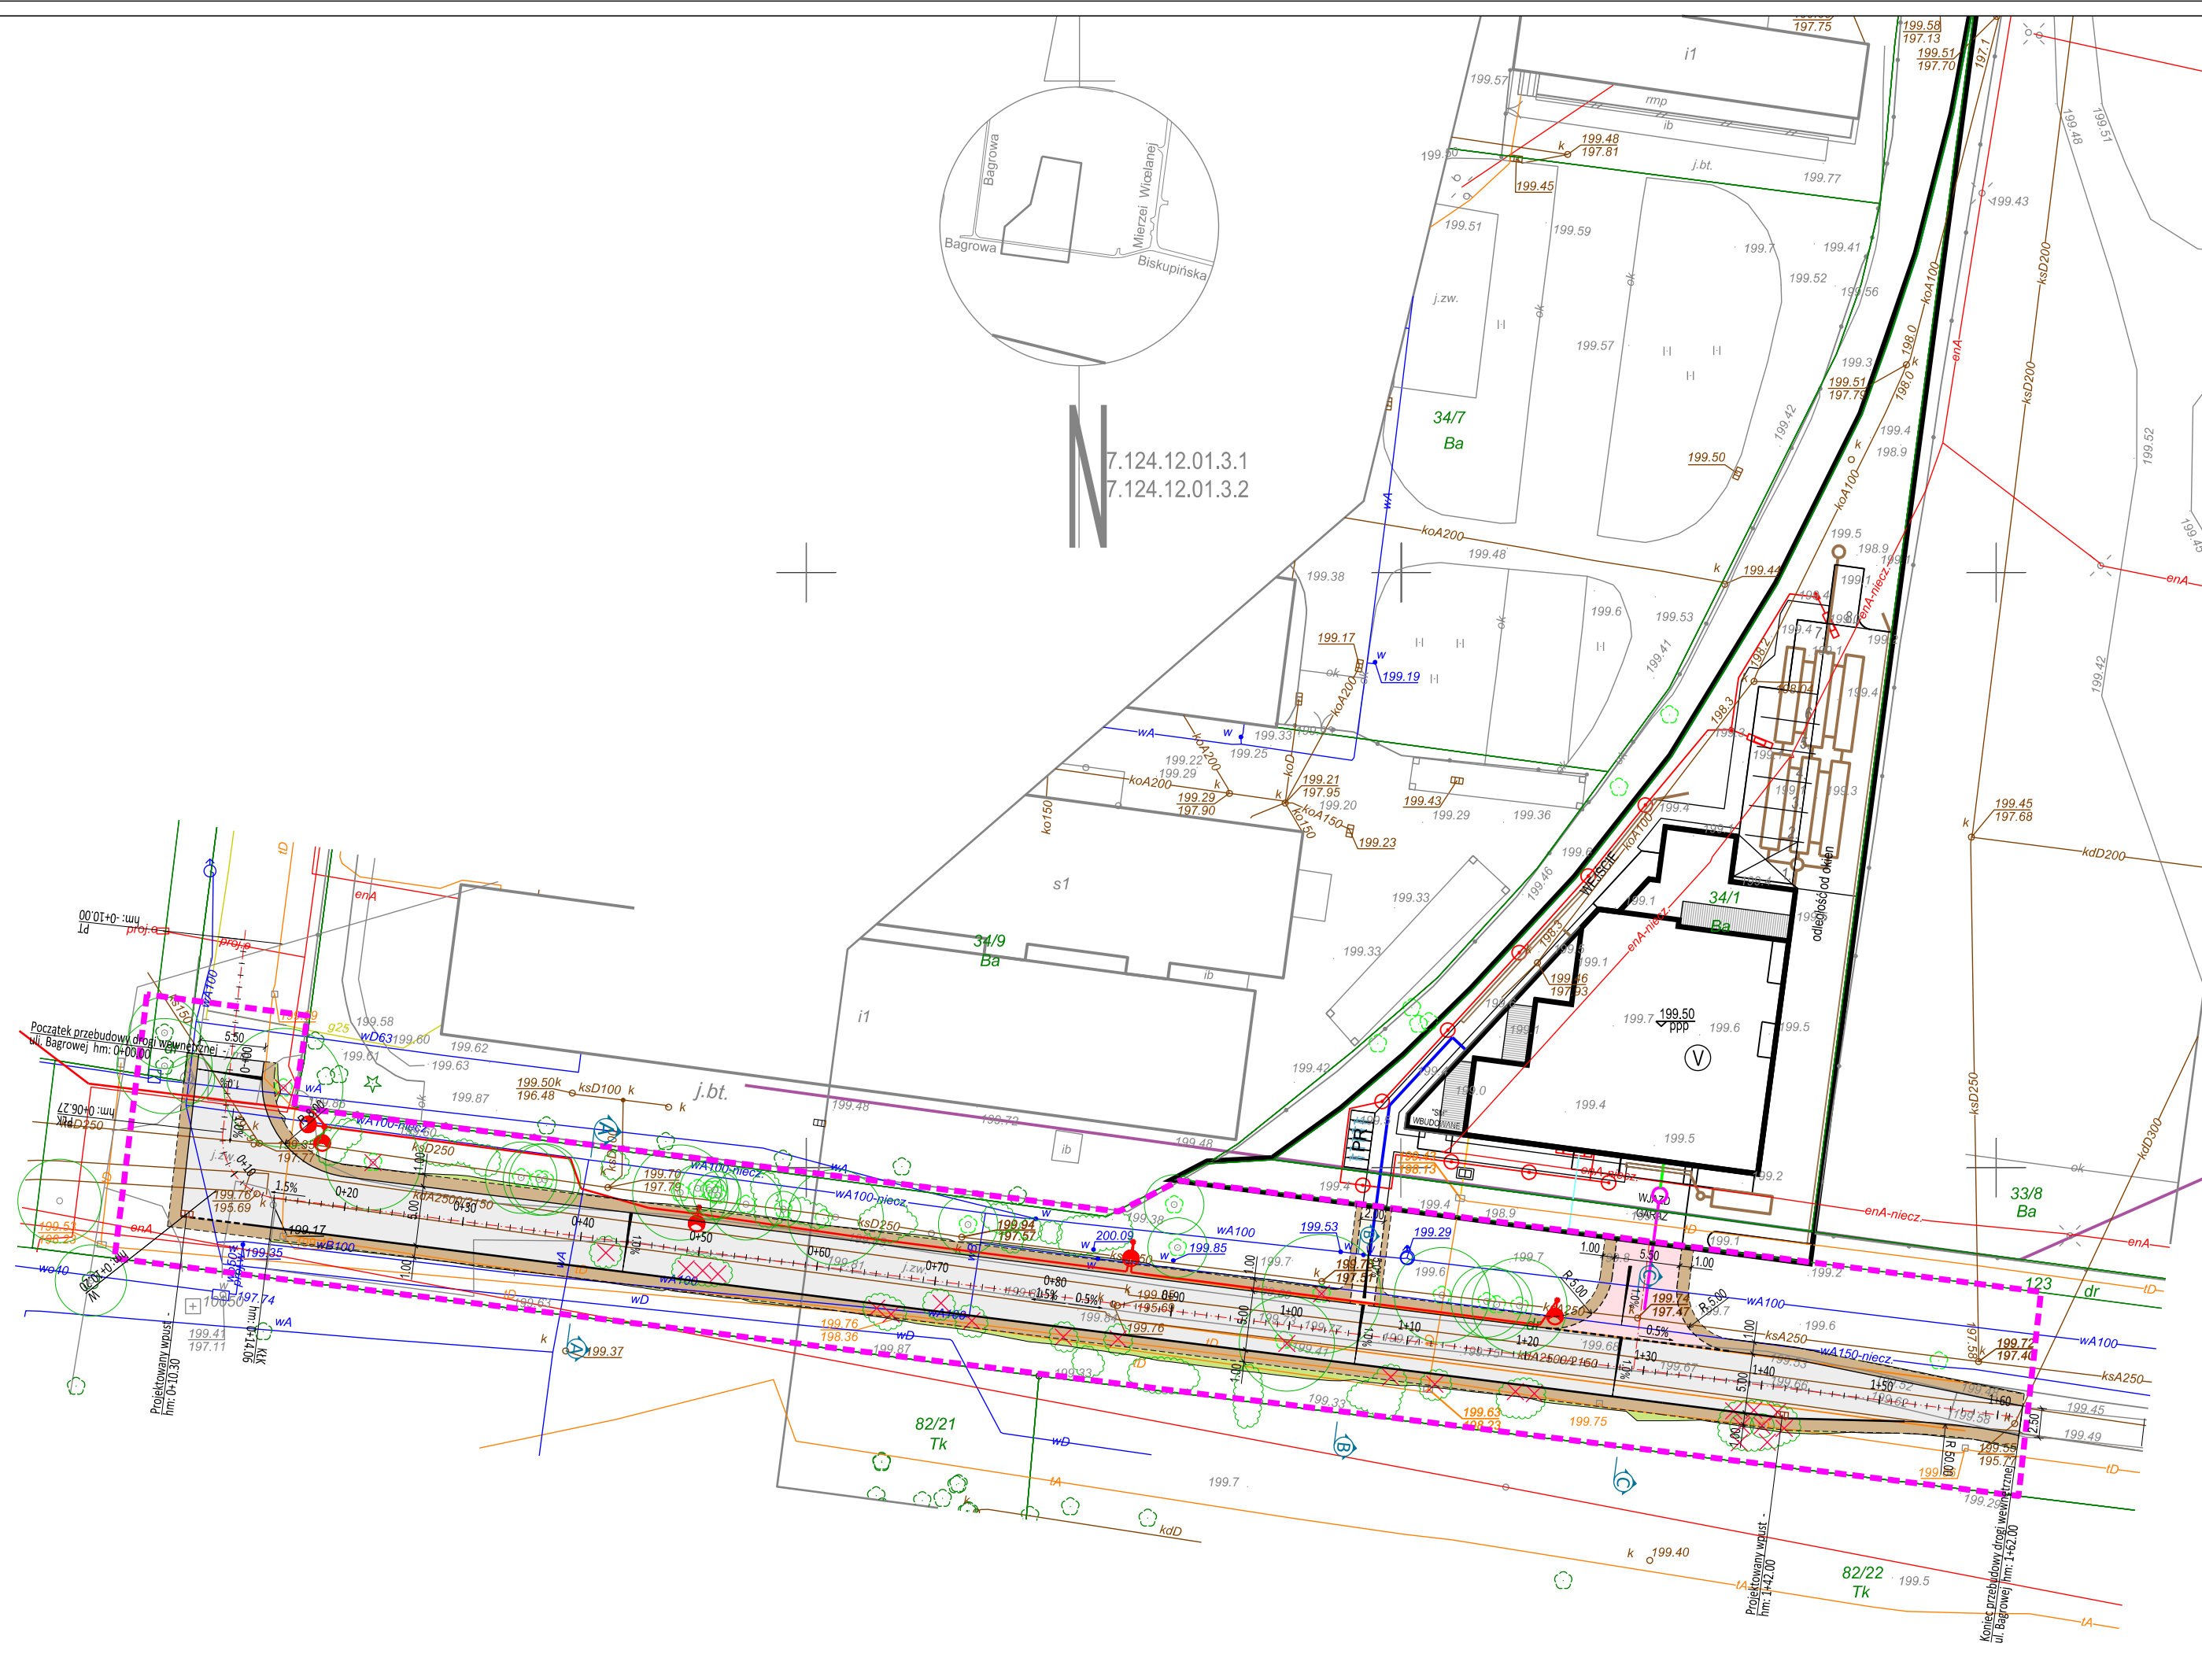

- ### LEGENDA:
- zakres inwestycji
 - oś jezdni
 - proj. krawężnik 20/30 wyniesiony na h= +12 cm
 - proj. krawężnik 20/30 wyniesiony na wysokość h=+4cm
 - proj. obrzeże 8/ 30 obniżone na wysokość h=0cm
 - proj. krawędź jezdni
 - proj. krawędź pobocza
 - nawierzchnia jezdni
 - nawierzchnia zjazdu
 - nawierzchnia dojścia
 - nawierzchnia pobocza
 - skarpy
 - projektowana sieć oświetlenia ulicznego
 - - projektowany słup oświetleniowy
 - - projektowany wpust deszczowy
 - ⊗ - drzewa i krzewy do usunięcia

JEDNOSTKA PROJEKTOWA:

 Biuro Projektowe Appia
 Bartoś Ptak
 ul. Andrzeja Frycza-Modrzewskiego 2/LU10,
 31-216 Kraków | NIP: 628-20-20-694
 mob: +48 530 429 000
 biuro@appia.pro | www.appia.pro

PROJEKT ARCHITEKTONICZNO-BUDOWLANY

NAZWA INWESTYCJI
 Przebudowa drogi wewnętrznej ul. Bagrowej w dowiązaniu do drogi o nawierzchni asfaltowej wraz z budową zjazdu i dojścia pieszego na dz. nr 122 obr. 27 Podgórze w Krakowie.

LOKALIZACJA INWESTYCJI:
 dz. nr 122 obr. P-27, 126104_9 Podgórze
 (m. Kraków, gm. Kraków, pow. Kraków, woj. małopolskie)

NAZWA INWESTORA:
 Gmina Miejska Kraków - Zarząd Dróg Miasta Krakowa
 ul. Centralna 53
 31-586 Kraków

PROJEKTANT:
 mgr inż. Bartoś Ptak
 upr.: MAP/0267/POOD/11

PODPIS:


SPRAWDZAJĄCY:
 mgr inż. Lidia Ptak
 upr.: MAP/0031/POOD/13

PODPIS:


PLAN SYTUACYJNY

BRANŻA:	DATA:	SKALA:	NR RYSUNKU:
DROGOWA	11.2023	1:500	D-2