


„Budowa fragmentu drogi oznaczonej w MPZP obszaru "Górka Narodowa Zachód" jako 6KD(L)
między ul. Banacha a ul. Kuźnicy Kołłątajowskiej w Krakowie”



ORIENTACJA

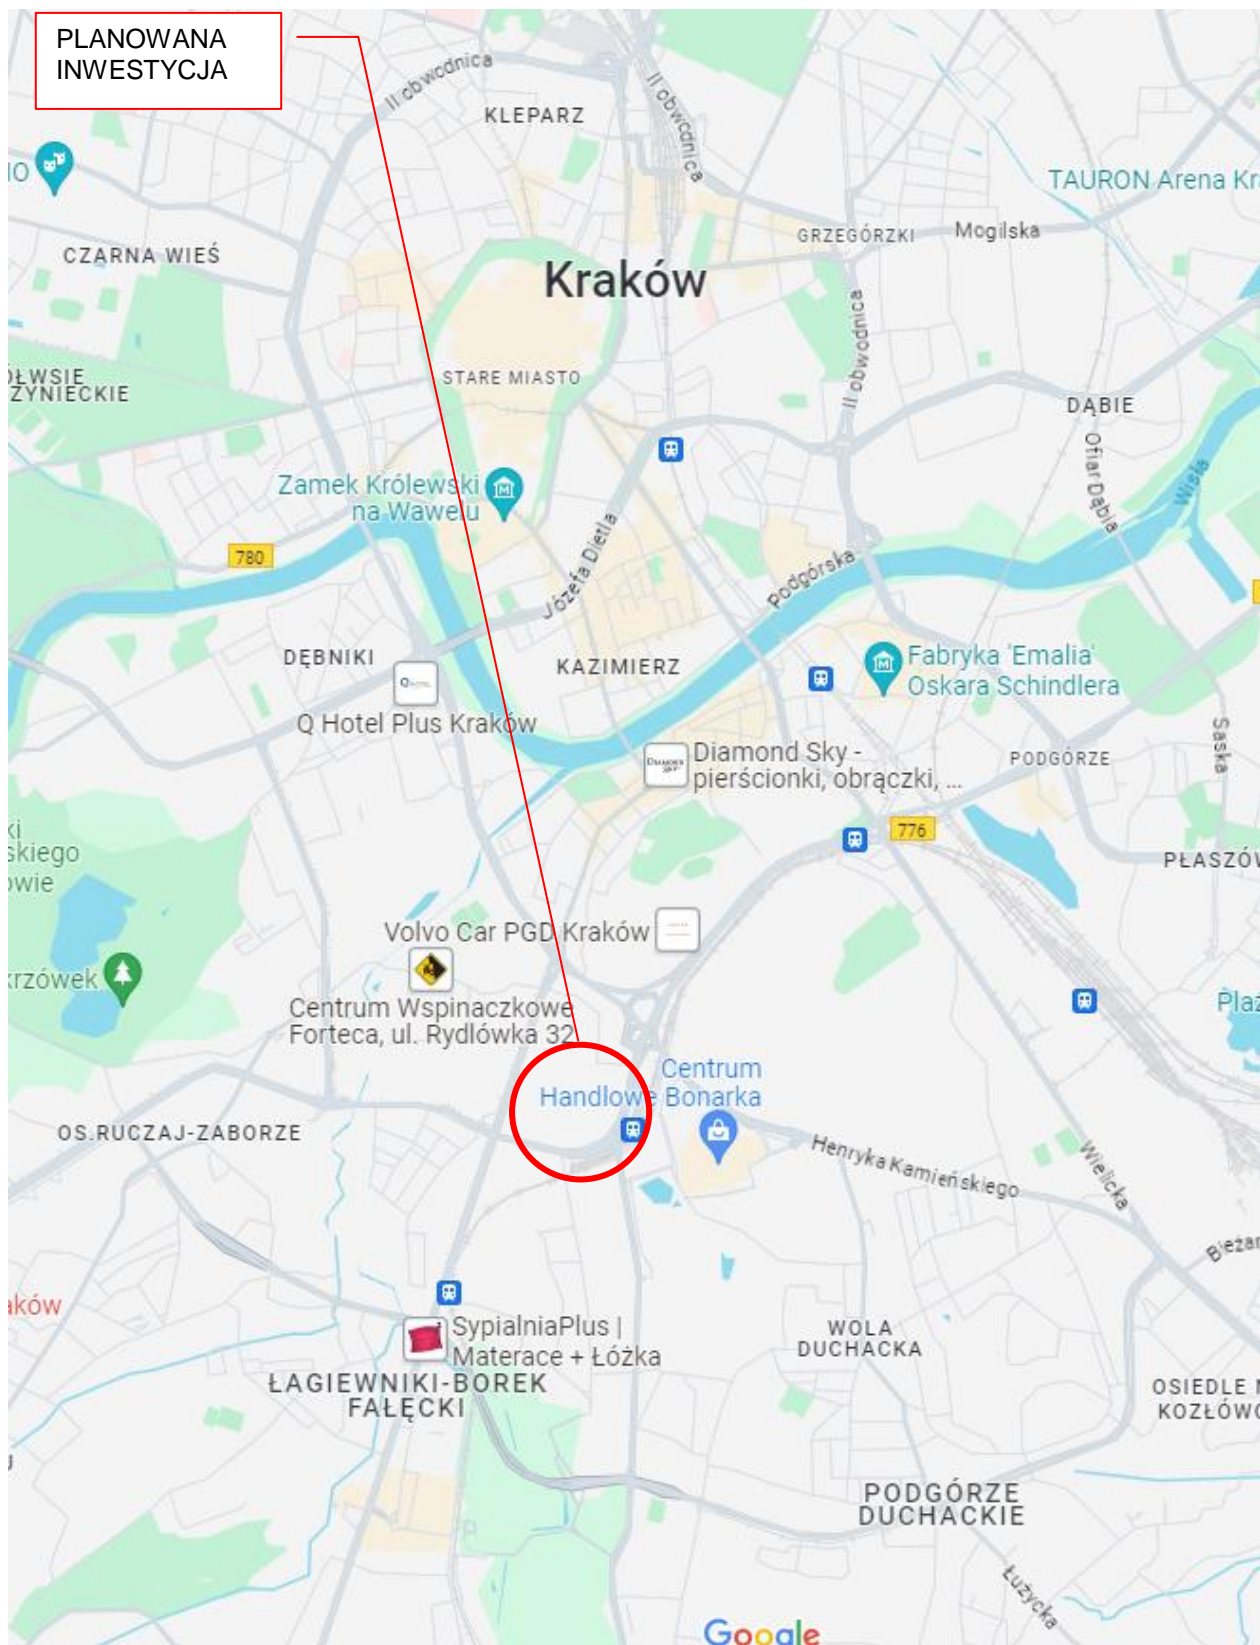

ARG PROJEKTOWANIE INWESTYCYJNE SP. Z O.O.

31-410 Kraków, ul. Czereśniowa 4a, tel.: (12) 418 05 60, 61, 62 fax: (12) 418 18 22
e-mail: biuro@arg.krakow.pl; NIP 945-216-74-47; REGON 122516462; KRS 0000412147

Str. 1