


DETAL KONSTRUKCYJNY "B"


SKALA 1:10

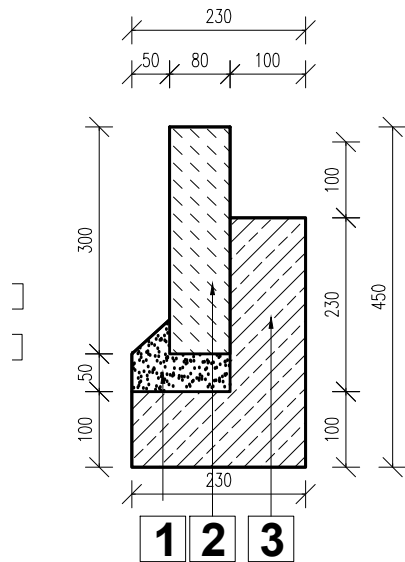

- 1 Podosypka cementowo-piaskowa 5cm
- 2 Obrzeże betonowe OB1 8x30cm beton C12/15
- 3 Ława betonowa 10x23cm z oporem 10x23cm beton C12/15

PROJEKTOWANY PRZEKRÓJ POPRZECZNY B-B

SKALA 1:25

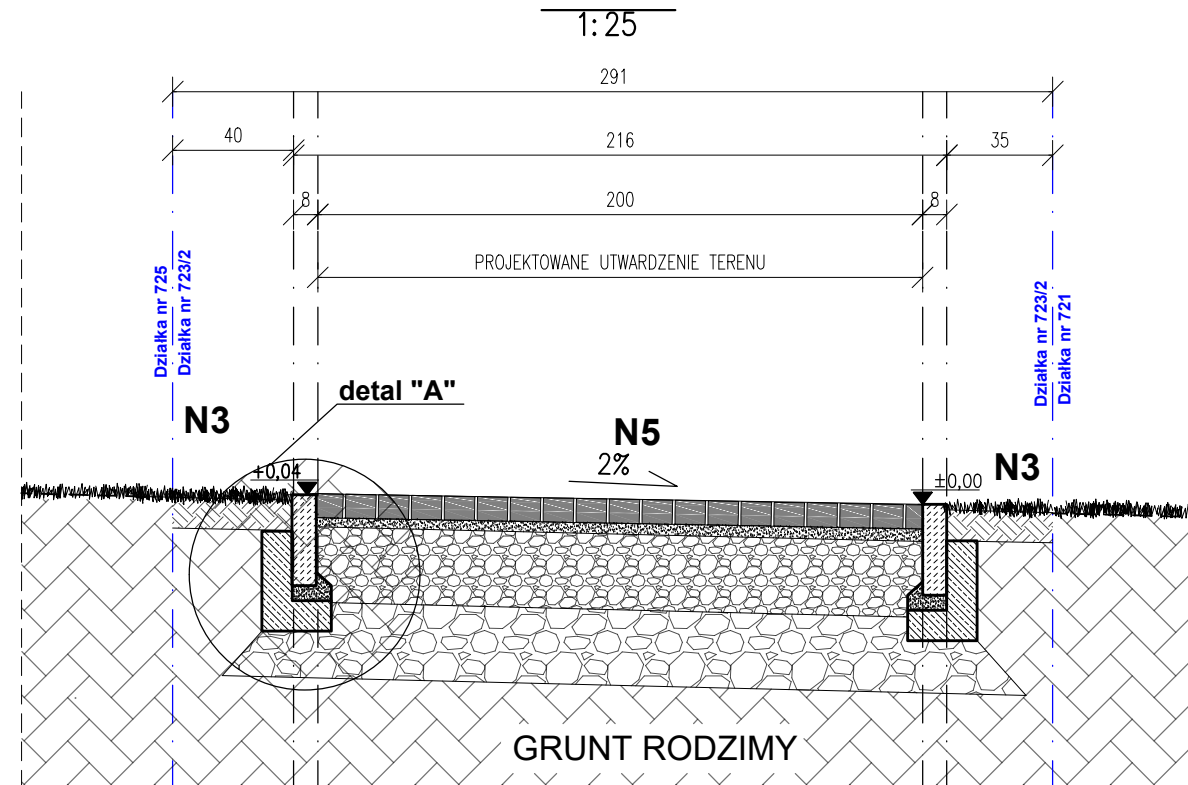

N1	Konstrukcja nawierzchni chodnika
8 cm	Kostka brukowa betonowa bezfazowa "Behaton" (kolor szary)
4 cm	podsyпка cementowo - piaskowa 1:4
10 cm	podbudowa zasadnicza z kruszywa stab. mech. 0/31,5mm
20 cm	podbudowa pomocnicza z kruszywa stab. mech. 0/63mm
42 cm	SUMA
N2	Konstrukcja nawierzchni zjazdu
8 cm	Kostka brukowa betonowa bezfazowa "Behaton" (kolor czerwony)
4 cm	podsyпка cementowo - piaskowa 1:4
25 cm	podbudowa zasadnicza z kruszywa stab. mech. 0/31,5mm
25 cm	podbudowa pomocnicza z kruszywa stab. mech. 0/63mm
62 cm	SUMA
N3	Konstrukcja nawierzchni zieleńca
10 cm	Warstwa ziemi urodzajnej z humusem, obsiew trawą
-	Grunt rodzimy
10 cm	SUMA
N4	Konstrukcja frezowania nawierzchni jezdni w rejonie krawężników
4 cm	Warstwa ściernalna z AC 11 S 50/70
-	Geosiatka szklana 100/100 kN
-	Skroplenie emulsją szybkorozpadową C69B3 PU (wg PN-EN 13808)
-	Istniejąca warstwa wiążąca
-	Istniejące warstwy podbudowy z kruszywa
4 cm	SUMA

N5	Konstrukcja nawierzchni utwardzenia terenu
8 cm	Kostka brukowa betonowa bezfazowa "Behaton" (kolor szary)
4 cm	podsyпка cementowo - piaskowa 1:4
10 cm	podbudowa zasadnicza z kruszywa stab. mech. 0/31,5mm
20 cm	podbudowa pomocnicza z kruszywa stab. mech. 0/63mm
42 cm	SUMA
N6	Konstrukcja nawierzchni wyniesionego przejścia dla pieszych
8 cm	Kostka brukowa betonowa bezfazowa "Behaton" (kolor czerwony)
4 cm	podsyпка cementowo - piaskowa 1:4
25 cm	podbudowa zasadnicza z kruszywa stab. mech. 0/31,5mm
25 cm	podbudowa pomocnicza z kruszywa stab. mech. 0/63mm
62 cm	SUMA

BIURO PROJEKTOWE:			
FDELITA PIOTR FROSZTĘGA			
30-605 Kraków, ul. Fredry 4F/14			
	IMIĘ I NAZWISKO	NR UPR.	PODPIS:
BRANŻA DROGOWA PROJEKTANT:	mgr inż. Piotr FROSZTĘGA	PDK/0057/POOD/16	
TEMAT:			
PRZEBUDOWA DRUGI GMINNEJ NR 603439K (UL. KS. PIOTRA ŚCIEGIENNEGO) NA DZIAŁKACH NR 393/15, 394/28, 394/30 OBRĘB 0055 PODGÓRZE JEDNOSTKA EWIDENCYJNA 126104_9 W MIEJSCOWOŚCI KRAKÓW, GMINA MIEJSKA KRAKÓW ORAZ BUDOWA KŁADKI PIESZEJ I BUDOWA UTWARDZENIA TERENU NA DZIAŁKACH NR 723/1, 723/2, 747/4, 958/5 OBRĘB 0053 PODGÓRZE JEDNOSTKA EWIDENCYJNA 126104_9 W MIEJSCOWOŚCI KRAKÓW			
INWESTOR: INVESTOR:	GMINA MIEJSKA KRAKÓW- ZARZĄD ZIELENI MIEJSKIEJ UL.REYMONTA 20 30-059 KRAKÓW		
BRANŻA: BRANCH:	DROGOWA	FAZA: STAGE:	KN
		DATA / DATE:	11.2023 r.
NAZWA RYSUNKU: DRAWING NAME:	PRZEKRÓJ POPRZECZNY B-B	SKALA: SCALE:	1:25 1:10
		NR PROJEKTU: PROJECT No:	
		NUMER RYSUNKU: DRAWING No:	K.04