


Wykres profilu – ciąg pieszy

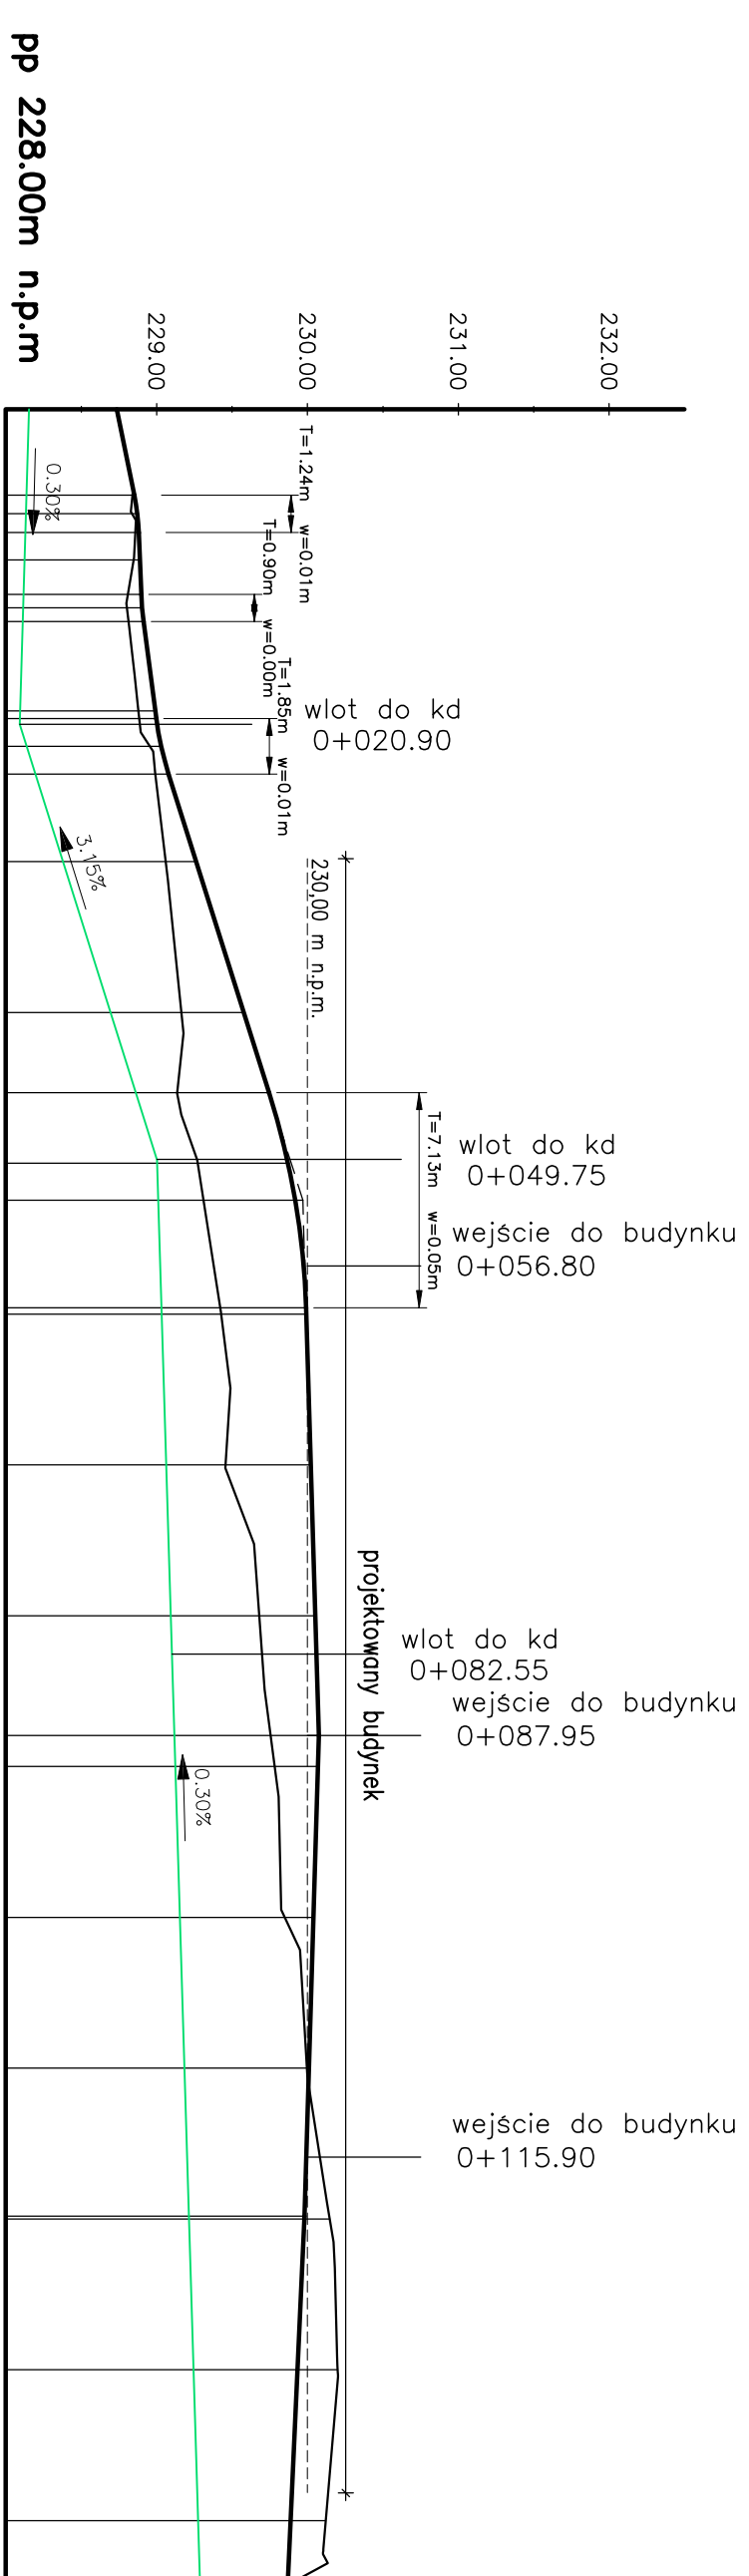

pp 228.00m n.p.m	
Rzędne niwelety	228.73
Rzędne istniejące	228.85
Różnice rzędnych	0.01
Elementy niwelety	0.02
Elementy trasy	0.04
Odległości	10.00
Kilometr	0+000

LEGENDA:

- niweleta proj. ciągu pieszego
- niweleta dna rury drenazowej
- niweleta terenu istniejącego

AUTORZY PROJEKTU:				DATA	PODPIS
PROJEKT DRÓGOWY:					
PROJEKTANT	mgr inż. Agnieszka Buczek	MAP/0069/POOD/06	29.12.2023		
SPRAWDZAJĄCY	inż. Antoni Kącki	2687/3	29.12.2023		
ZESPÓŁ PROJEKTOWY	mgr. inż. Barbara Grzesik	29.12.2023			
INWESTOR	Share Home Kraków Sp. z o.o.	Q-ARCH Sp. z o.o. 31-553 Kraków, ul. Cystersów 13/4-5 e-mail: biuro@q-arch.pl , tel: +48 12 627 65 80			
PROJEKT	BUDOWA CIĄGU PIESZEGO WRAZ Z NIEZBĘDNA INFRASTRUKTURA				
	DZ. NR 1475/14, 1475/15, 1474/3, 1475/6, 1474/1 JEDNOSTKA EWIDENCYJNA KROWODRZA, OBRĘB K-33				
TREŚĆ RYSUNKU	BRANŻA	FAZA	DATA	SKALA	
	DROGOWA	PW	29.12.2023	1:500	
	PROFIL PODŁUŻNY			NRR/RS.	166_PW_EW_PRO_001