


PRZEKRÓJ POPRZECZNY B-B


1:25

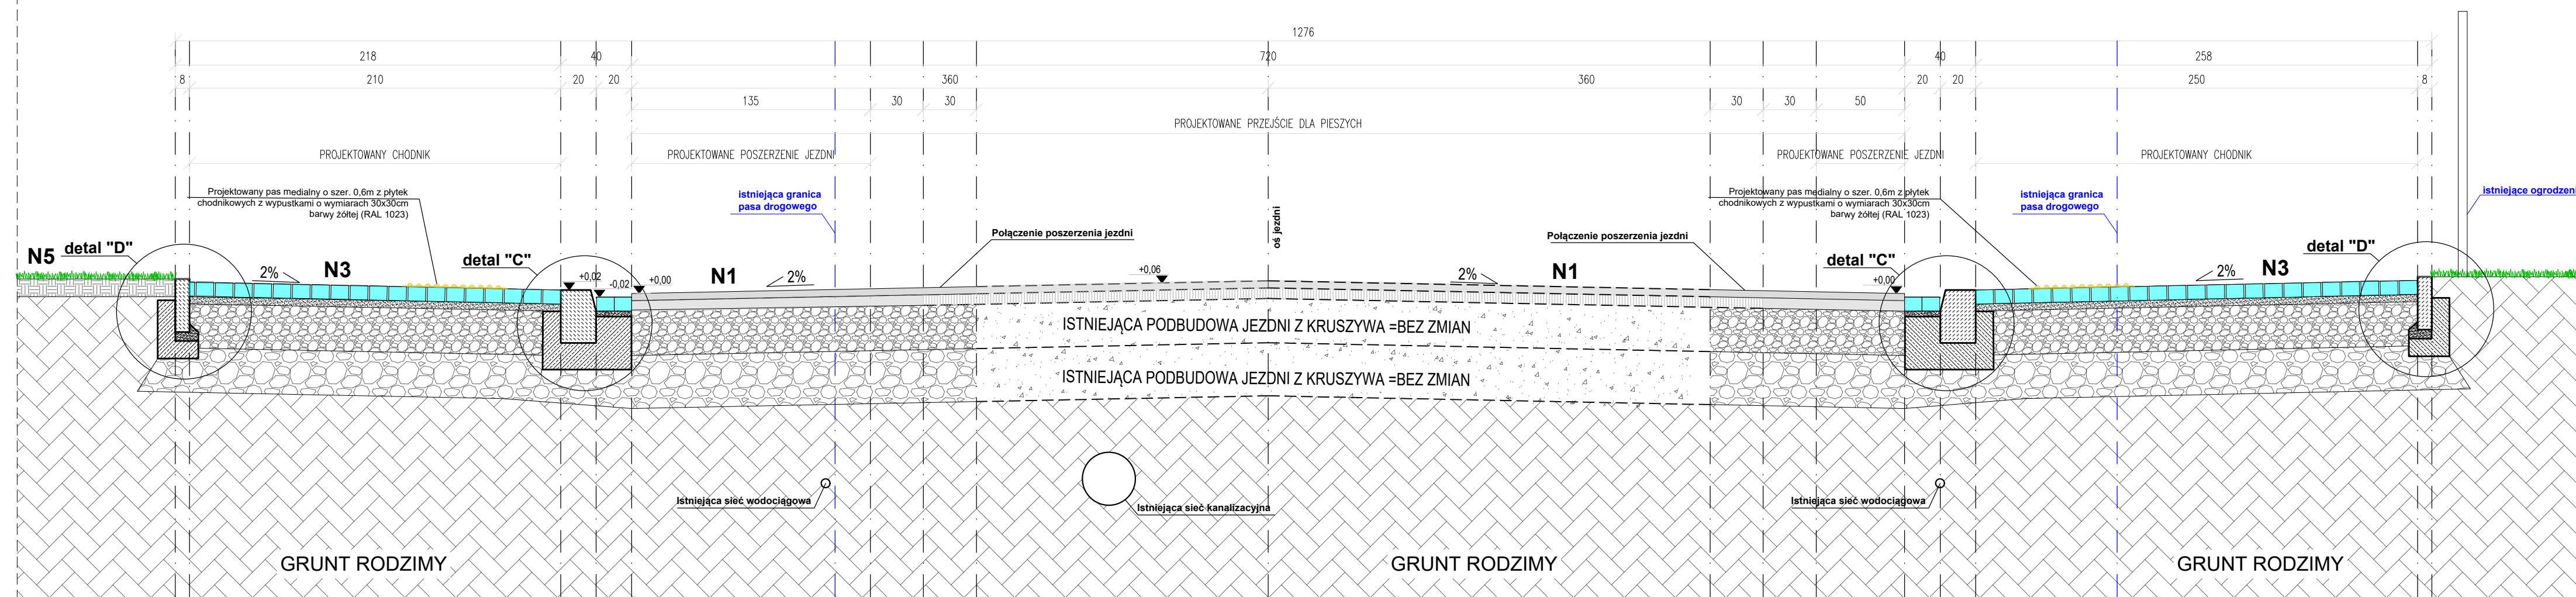

N1	Konstrukcja poszerzenia nawierzchni jezdni
4 cm	warstwa ścierna - AC 11 S 50/70
6 cm	warstwa wiążąca - AC 16 W 50/70
25 cm	podbudowa zasadnicza z kruszywa łamanego stabilizowanego mechanicznie 0/31,5mm
30 cm	warstwa mrozochronna z kruszywa łamanego stabilizowanego mechanicznie 0/63mm
65 cm	SUMA
N2	Konstrukcja nawierzchni zjazdu
8 cm	Kostka brukowa betonowa bezfazowa typu Behaton (kolor szary)
4 cm	podsyпка cementowo - piaskowa 1:4
30 cm	podbudowa zasadnicza z kruszywa stab. mech. 0/31,5mm
30 cm	podbudowa pomocnicza z kruszywa stab. mech. 0/63mm
72 cm	SUMA
N3	Konstrukcja nawierzchni chodnika
8 cm	Kostka brukowa betonowa bezfazowa typu Behaton (kolor szary)
4 cm	podsyпка cementowo - piaskowa 1:4
25 cm	podbudowa zasadnicza z kruszywa stab. mech. 0/31,5mm
25 cm	podbudowa pomocnicza z kruszywa stab. mech. 0/63mm
62 cm	SUMA
N4	Konstrukcja nawierzchni pobocza
25 cm	podbudowa zasadnicza z kruszywa stab. mech. 0/31,5mm
25 cm	podbudowa pomocnicza z kruszywa stab. mech. 0/63mm
50 cm	SUMA
N5	Konstrukcja nawierzchni trawiastej
10cm	warstwa humusu, obsiew trawą
-	grunt rodzimy
10cm	SUMA


DETAL KONSTRUKCYJNY "C"

SKALA 1:10

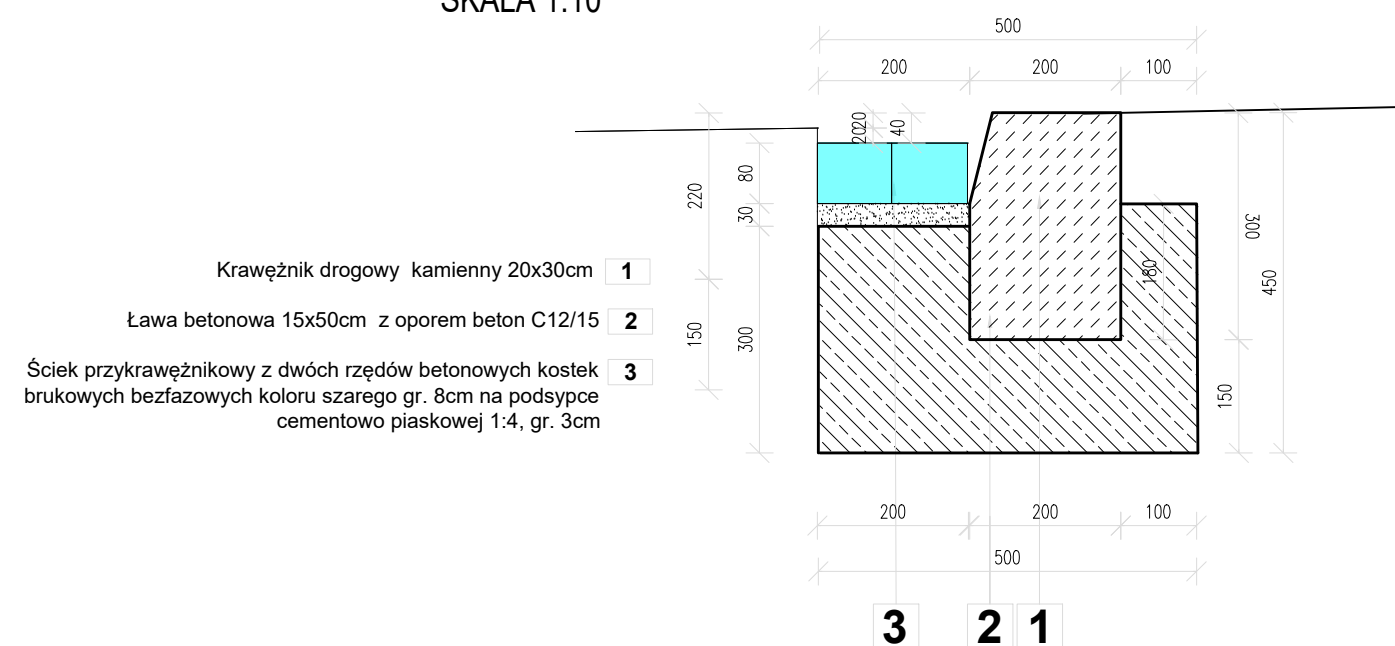

DETAL KONSTRUKCYJNY "D"

SKALA 1:10

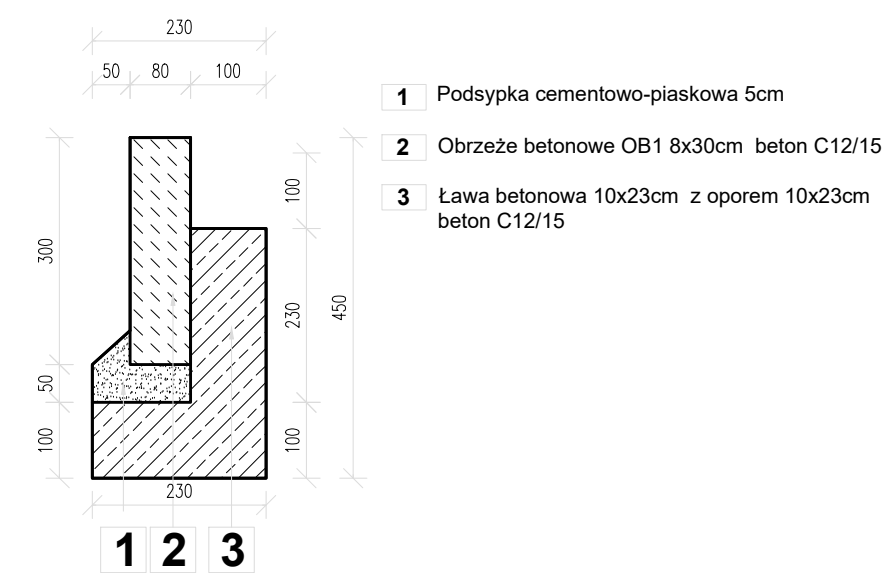

BIURO PROJEKTOWE:			
FDELITA PIOTR FROSZTĘGA			
30-605 Kraków, ul. Fredry 4F/14			
IMIE I NAZWISKO	NR UPR.	PODPIS:	
BRANŻA: DROGOWA	projektant:	mgr inż. Piotr FROSZTĘGA	PK/0057/POOD/16
TEMAT:			
ROZBUDOWA DRUGI GMINNEJ 603179K (UL. ADAMA PRAŻMOWSKIEGO) NA DZIAŁCE NR 248/2 OBRĘB 0084 PODGÓRZE, JEDNOSTKA EWIDENCYJNA 126104_9 W MIEJSCOWOŚCI KRAKÓW, GMINA MIEJSKA KRAKÓW.			
W RAMACH ZADANIA "BUDOWA CHODNIKÓW WRAZ Z INFRASTRUKTURĄ TOWARZYSZĄCĄ W RAMACH ZADANIA "PROGRAM BUDOWY CHODNIKÓW" W WYBRANYCH LOKALIZACJACH MIASTA KRAKOWA - CZĘŚĆ 8: UL. PRAŻMOWSKIEGO OD PRZYSTANKU PRAŻMOWSKIEGO DO UL. TOPOGRAFÓW"			
INWESTOR:	PREZYDENT MIASTA KRAKOWA DZIAŁAJĄCY PRZEZ DYREKTORA ZARZĄDU DRÓG MIASTA KRAKOWA UL. CENTRALNA 53 31-586 KRAKÓW		
BRANŻA: DROGOWA	FAZA: STAGE:	KN	DATA / DATE: 02.2024
NAZWA RYSUNKU: PRZEKRÓJ B-B	SKALA: 1:25/1:10	NR PROJEKTU: PROJECT No:	
	NUMER RYSUNKU: DRAWING No:	K.03	