PRZEKRÓJ KONSTRUKCYJNY II - II

(skala 1:50)

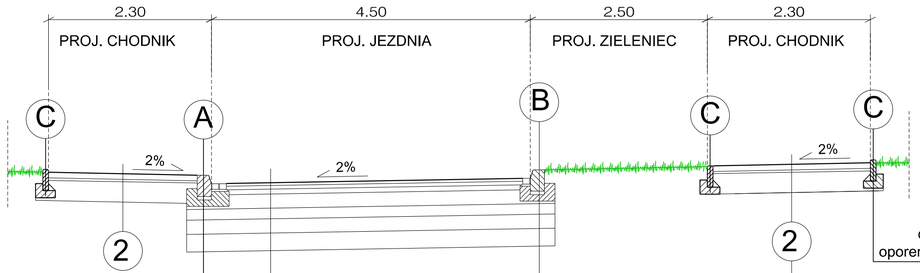

obrzeże betonowe 8/30 na ławie z oporem z betonu C12/15 grubości 10cm

krawężnik 20/30 kamienny granitowy na podsypce cem-piaskowej 1:4 gr. 4cm i wspólnej ze ściekiem ławie betonowej z betonu C 12/15 grub. 15cm z dwoma rzędami kostki granitowej 9-11cm

1

krawężnik 20/30 kamienny granitowy na podsypce cem-piaskowej 1:4 gr. 4cm i wspólnej ze ściekiem ławie betonowej z betonu C 12/15 grub. 15cm z jednym rzędem kostki granitowej 9-11cm

	PROJEKTOWANA NAWIERZCHNIA CHODNIKA / BEZPIECZNIKA
8cm	kostka betonowa wibroprasowana koloru szarego, niefazowana
3cm	podsypka cementowo - piaskowa 1:3
29cm	kruszywo kamienne łamane 0-63mm stabilizowane mechanicznie wg PN-S-06102
40cm	Razem

NAWIERZCHNIA BITUMICZNA - KR3 i G4 - JEZDNIA	
warstwa ścieralna AC 11 S - zgodnie z WT2	4cm
warstwa wiążąca AC 16 W - zgodnie z WT2	5cm
warstwa podbudowy zasadniczej AC 22 P - zgodnie z WT2	7cm
warstwa podbudowy zasadniczej z mieszanki niezwiązanej z kruszywa C90/3	20cm
podbudowa pomocnicza z mieszanki związanej spoiwem hydraulicznym lub gruntu stabilizowanego spoiwem hydraulicznym	15cm
podbudowa mrozoochronna z mieszanki niezwiązanej lub gruntu niewysadzinowego o CBR ≥ 35%	20cm
warstwa ulepszonego podłoża z gruntu stabilizowanego spoiwem hydraulicznym lub wapnem	25cm
RAZEM	96cm

PRZEKRÓJ KONSTRUKCYJNY I - I

(skala 1:50)

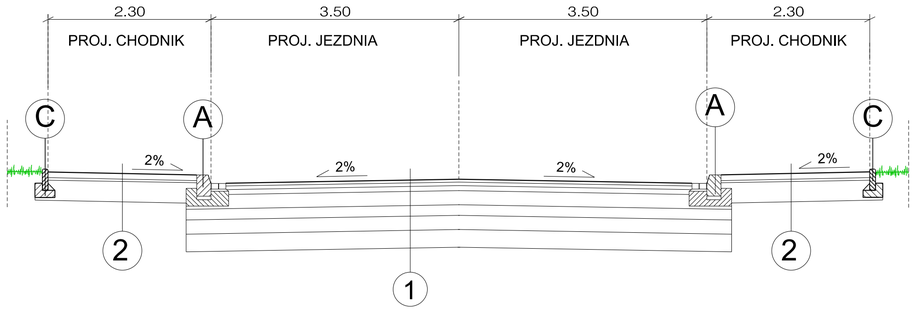

ARG

PROJEKTOWANIE INWESTYCYJNE Sp. z o. o.

Biuro:
ul. K. Herwina-Piątka 16, 31-234 Kraków
tel./fax: (012) 415 95 84

Pracownia:
31-410 Kraków, ul. Czereśniowa 4a
tel.: 418 05 60, 61, 62 fax: 418 18 22
e-mail: biuro@arg.krakow.pl

Nazwa i adres inwestycji:

ROZBUDOWA ULICY WIELICKIEJ I BUDOWA SKRZYŻOWANIA W KRAKOWIE W REJONIE ULICY LUDOWEJ.

	IMIĘ I NAZWISKO:	SPECJALNOŚĆ:	NUMER UPRAWNIEŃ:	PODPIS:
PROJEKTANT:	mgr inż. Szczepan Garpiel	DROGOWA	MAP/0275/POOD/10	
ZESPÓŁ PROJEKTOWY:	mgr inż. Rafał Skoczylas mgr inż. Krzysztof Tomczyk	INŻYNIERYJNA - DROGOWA	MAP/0029/PBD/17	
SPRAWDZIŁ:	mgr inż. Jarosław Król	KONSTRUKCYJNO - BUDOWLANA	Nr ewid. 411/2000	

TEMAT OPRACOWANIA:	PROJEKT ARCHITEKTONICZNO-BUDOWLANY DROGOWY	SKALA: 1:50
NAZWA RYSUNKU:	PRZEKROJE KONSTRUKCYJNE	NR RYSUNKU: 2
UWAGI:	ARG /030.2/RS/31012024	DATA: 01.2024

Wszystkie prawa zastrzeżone łącznie z prawem reprodukcji lub udostępniania osobom trzecim tego rysunku lub jego części bez wyraźnego upoważnienia ARG