


# LOKALIZACJA INWESTYCJI

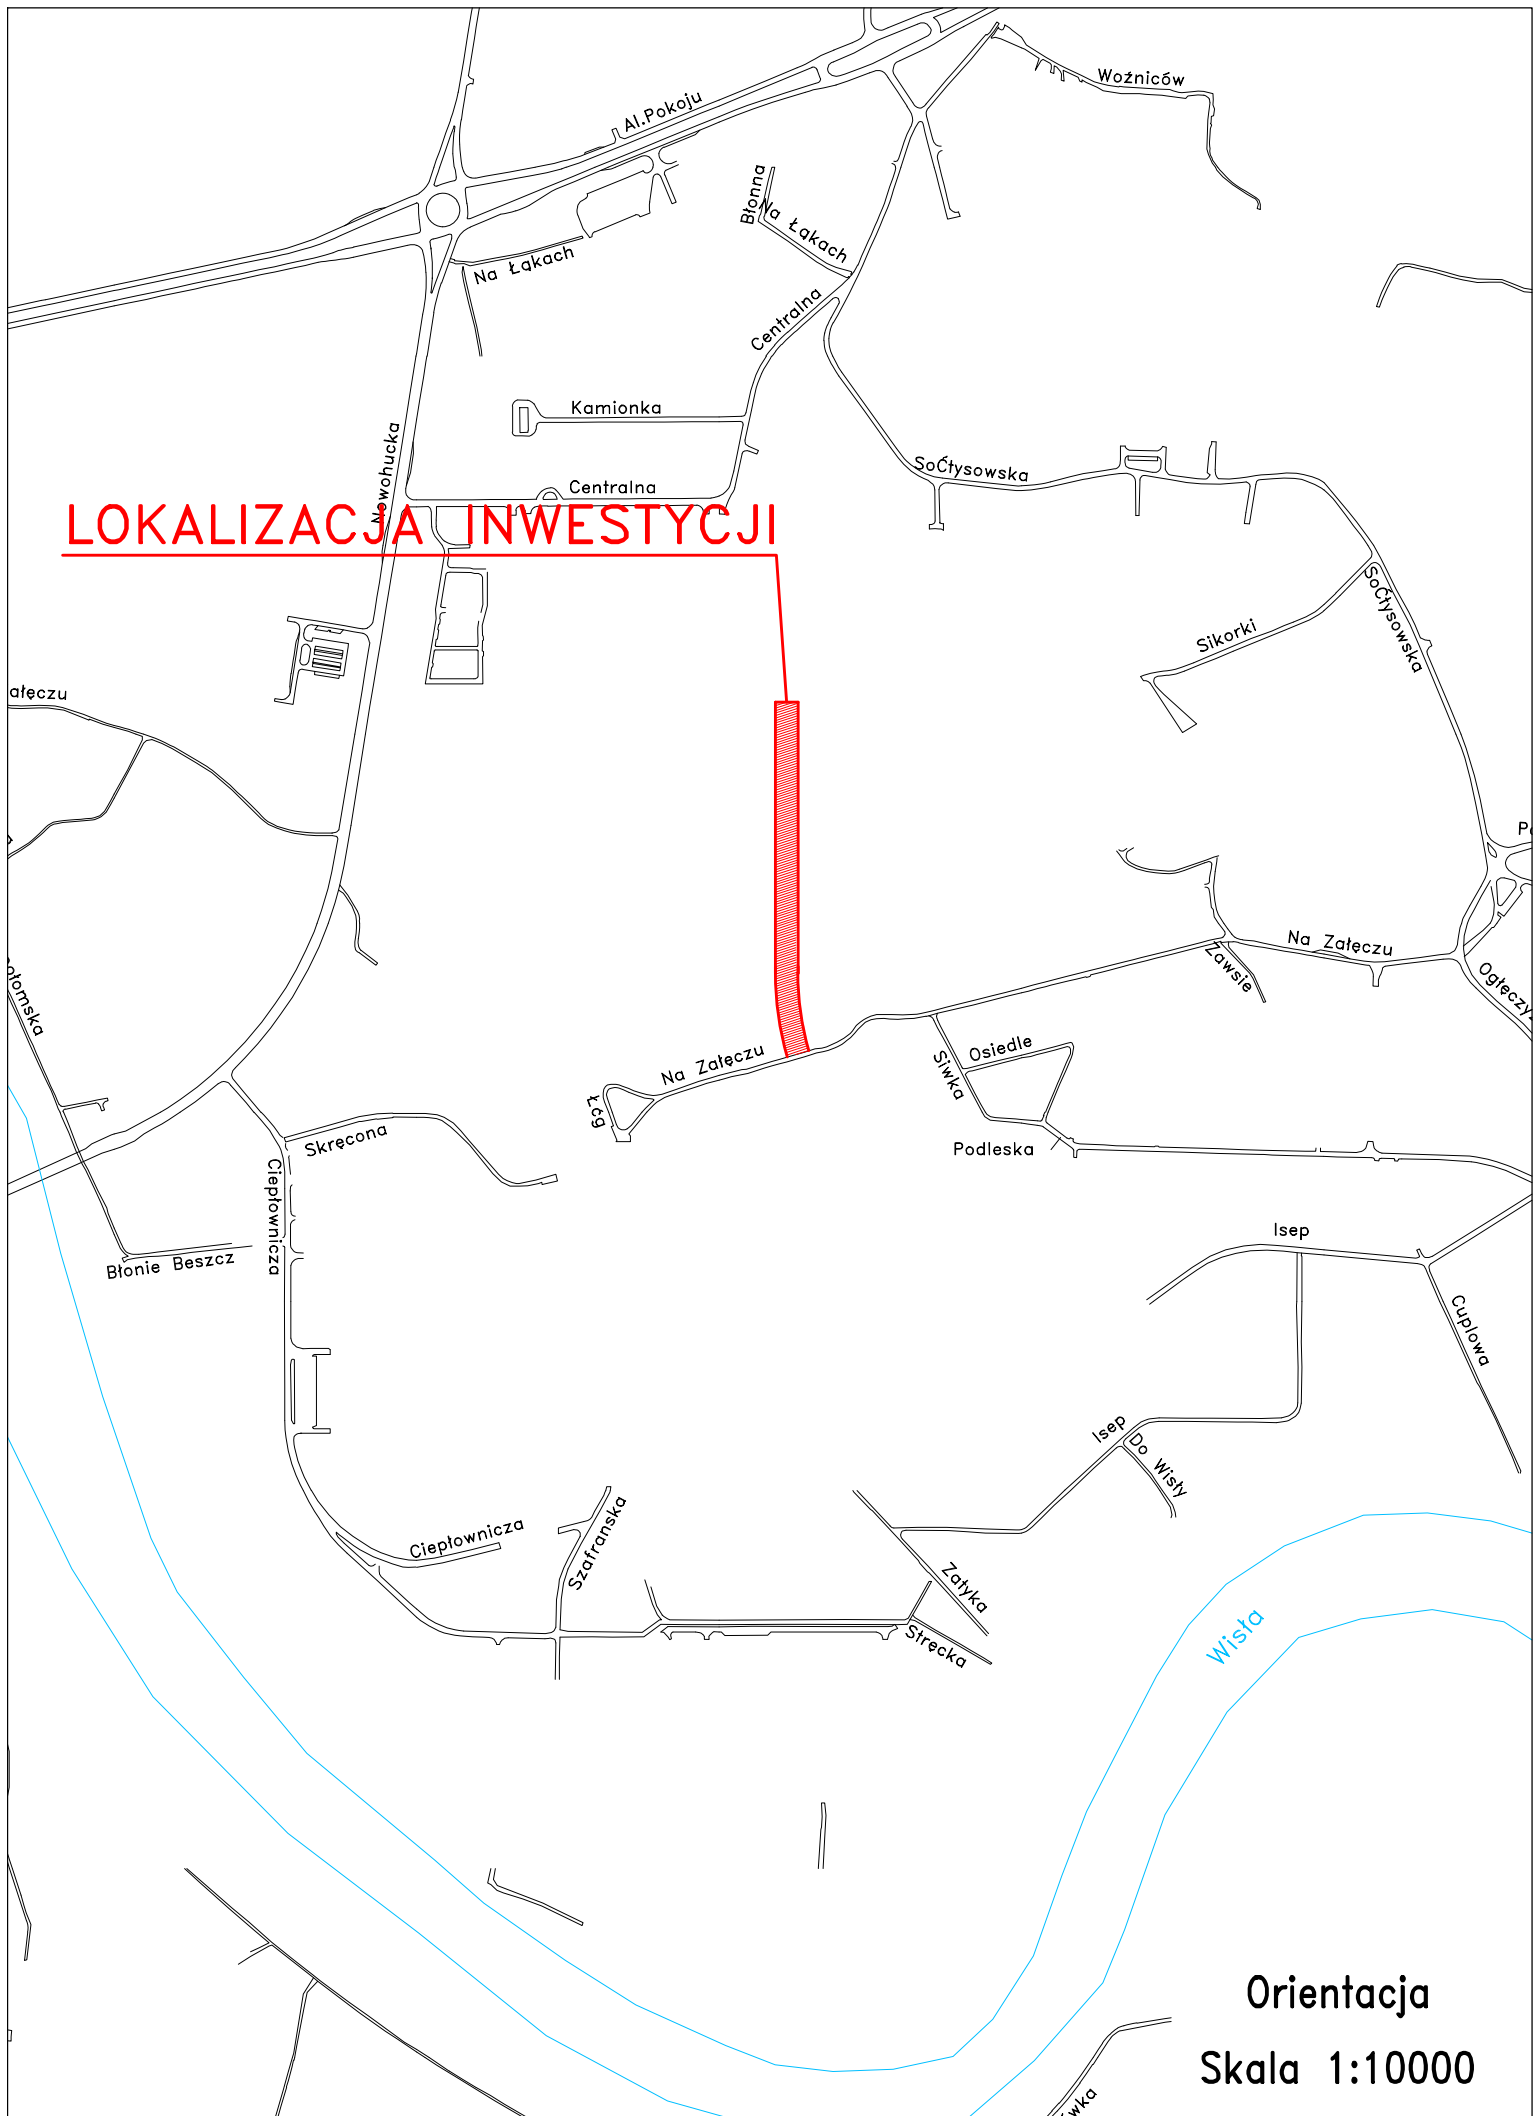

Orientacja  
Skala 1:10000