



## Przekrój normalny A-A skala 1:50

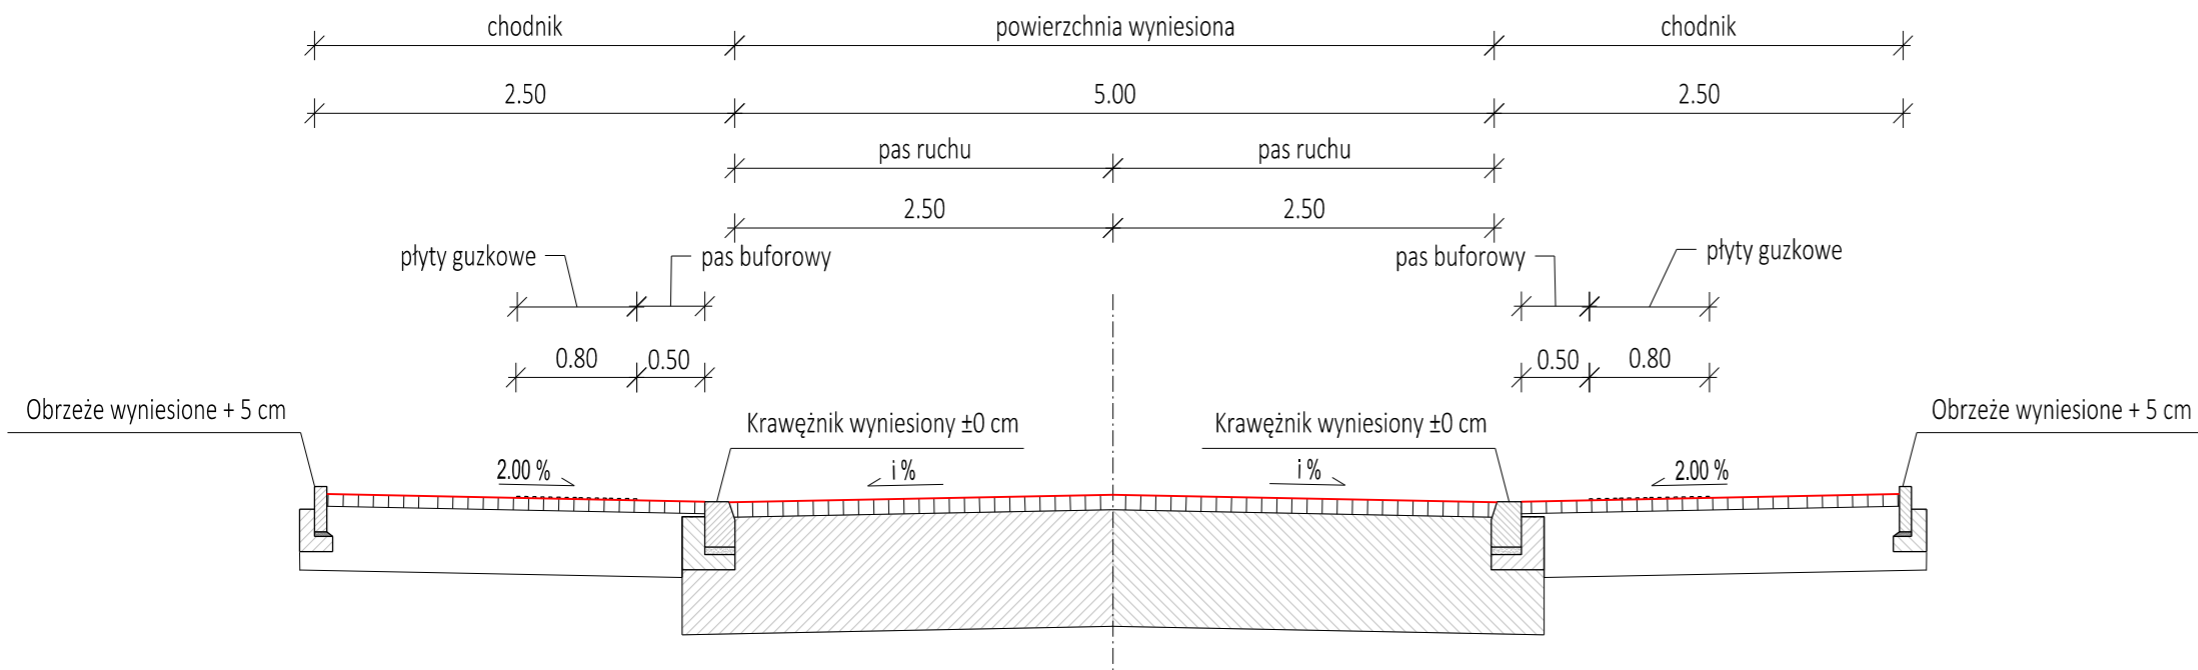

## Przekrój normalny B-B skala 1:50

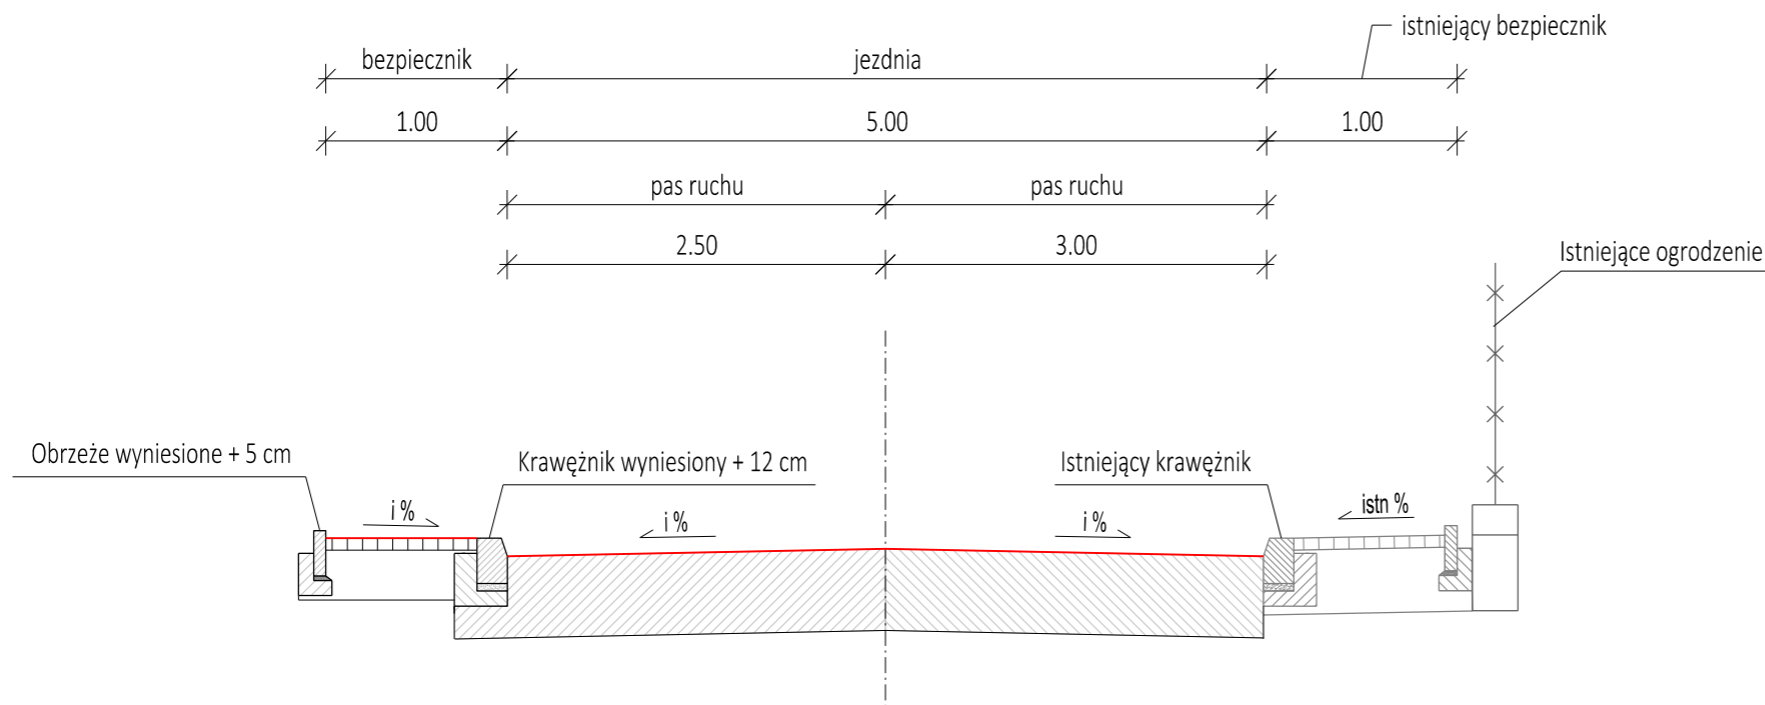

		<b>DROPROJEKT Sp. z o.o.</b> ul. Zabłocie 26/41 30-701 Kraków tel/fax: 12 333-45-80 www.droprojekt.pl biuro@droprojekt.pl	
Inwestor	 Zarząd Dróg Miasta Krakowa Gmina Miejska Kraków Zarząd Dróg Miasta Krakowa ul. Centralna 53 31-586 Kraków	Nr umowy	659/U/ZDMK/2023
Nazwa inwestycji	Rozbudowa drogi publicznej ul. Dauna i skrzyżowania z ul. Kamińskiego w zakresie jezdni, chodnika oraz pobocza		
Rodzaj projektu	<b>PROJEKT BUDOWLANY</b>		Data 03.2024
Tytuł rysunku	<b>PRZEKRÓJ NORMLANY</b>		
Branża	<b>DROGOWA</b>	Skala	1:50
Funkcja	Imię i nazwisko	Specjalność	Nr uprawnień
Projektant	mgr inż. Łukasz Jordanek	drogowa	MAP/0106/ POOD/08
Podpis			
Uwaga	PRAWA AUTORSKIE ZASTRZEŻONE (DZ.U. NR 24.POZ.83 Z DNIA 23.02.1994)- DOKONYWANIE ZMIAN, POPRAWEK, SKRESLEŃ ORAZ KOPIOWANIE I ROZPOWSZECZNIANIE BEZ ZGODY JEDNOSTKI AUTORSKIEJ JEST NIEDOZWOLONE.		